



PRZEKRÓJ WIĘŻBY DACHOWEJ

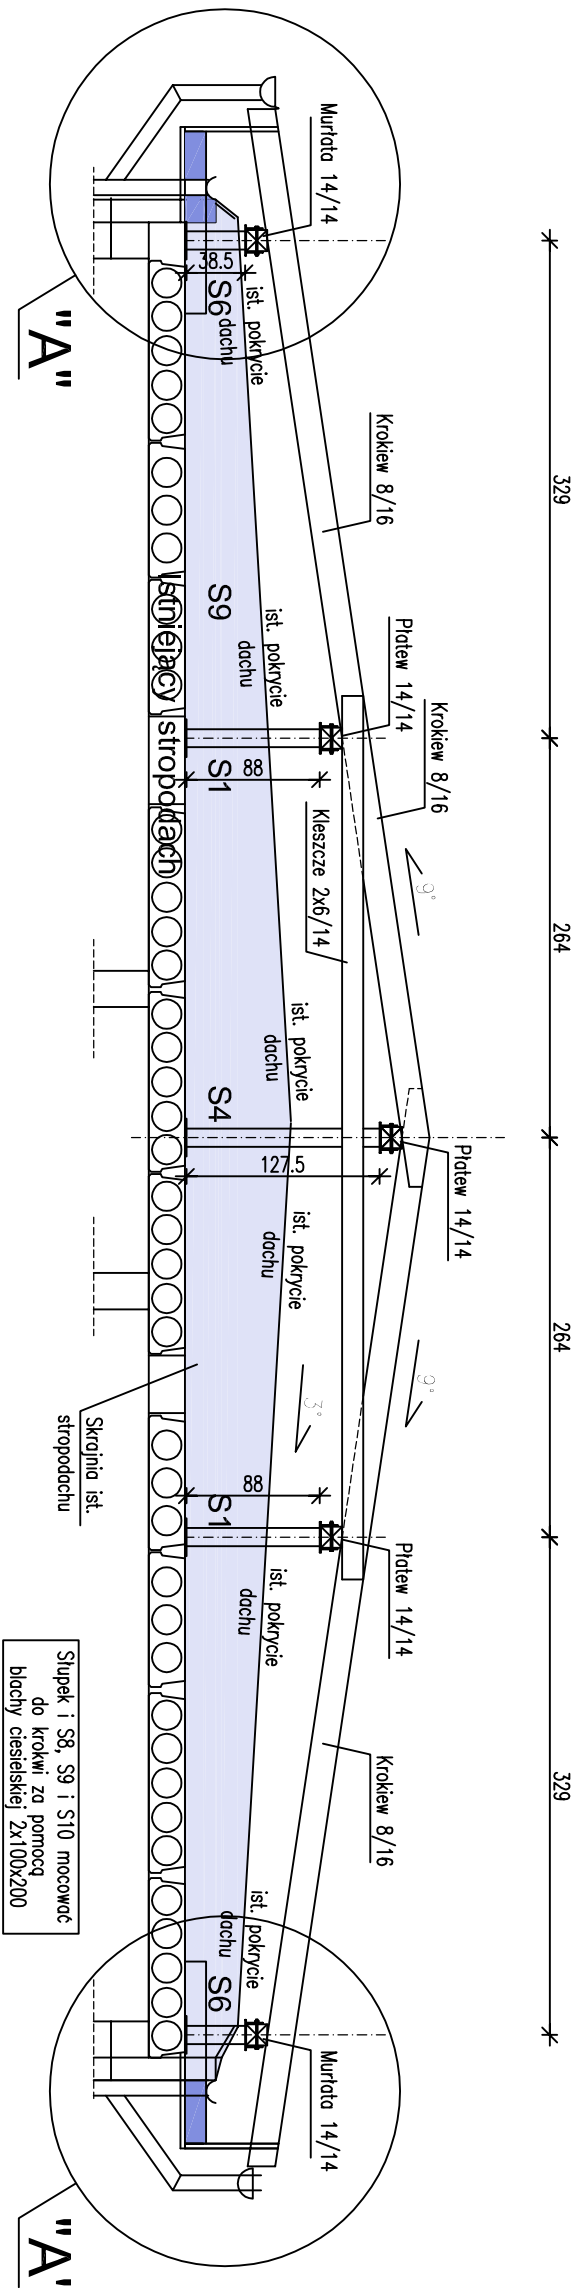

Szczegół "A"

Gzyms o konst. drewnianej

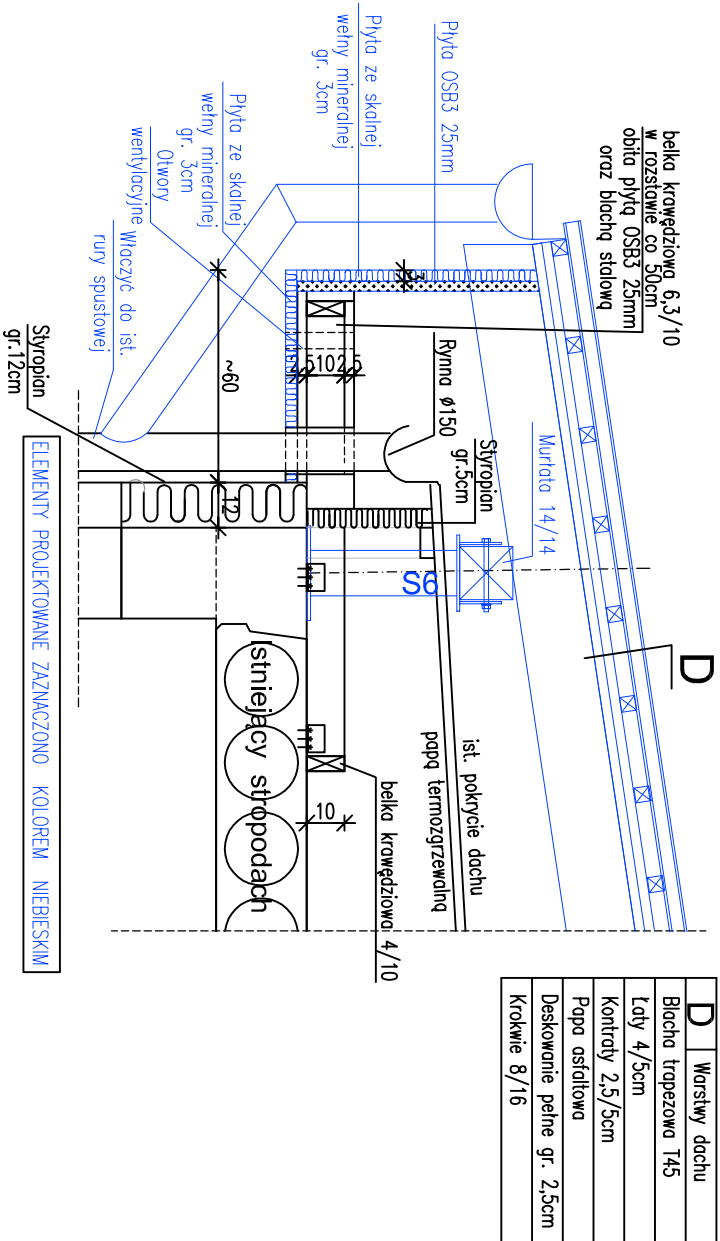

D	Warstwy dachu
	Błochy trapezowa 145
	Łaty 4/5cm
	Kontrały 2,5/5cm
	Papa asfaltowa
	Deskowanie pełne gr. 2,5cm
	Krokwie 8/16

PRACOWNIA PROJEKTOWA HRYNIEWICZ					
10-139 Olsztyn ul. Czarna 13 Czesław Hryniewicz tel. 607-157-387					
Skala:	Stadium opracowania:		Wersja:	Branża:	Nr rysunku:
1 : 50	07.2020 r. PROJEKT BUDOWLANY		1	konstrukcja	14
Obiekt	Remont dachu budynku administracyjnego w Zakładzie Kamym w Dublinach.				
Nazwa rysunku:	PRZEKRÓJ WIĘŻBY DACHOWEJ				
Imię i nazwisko:			Nr uprawnień:		Podpis:
Projektant:			mgr inż. Czesław Hryniewicz		20/90/OL
Sprawdzający:			mgr inż. Zbigniew Wojciechowski		202/89/OL