


SZKOŁA PODSTAWOWA W ZARZEC

PROJEKT ZAGOSPODAROWANIA

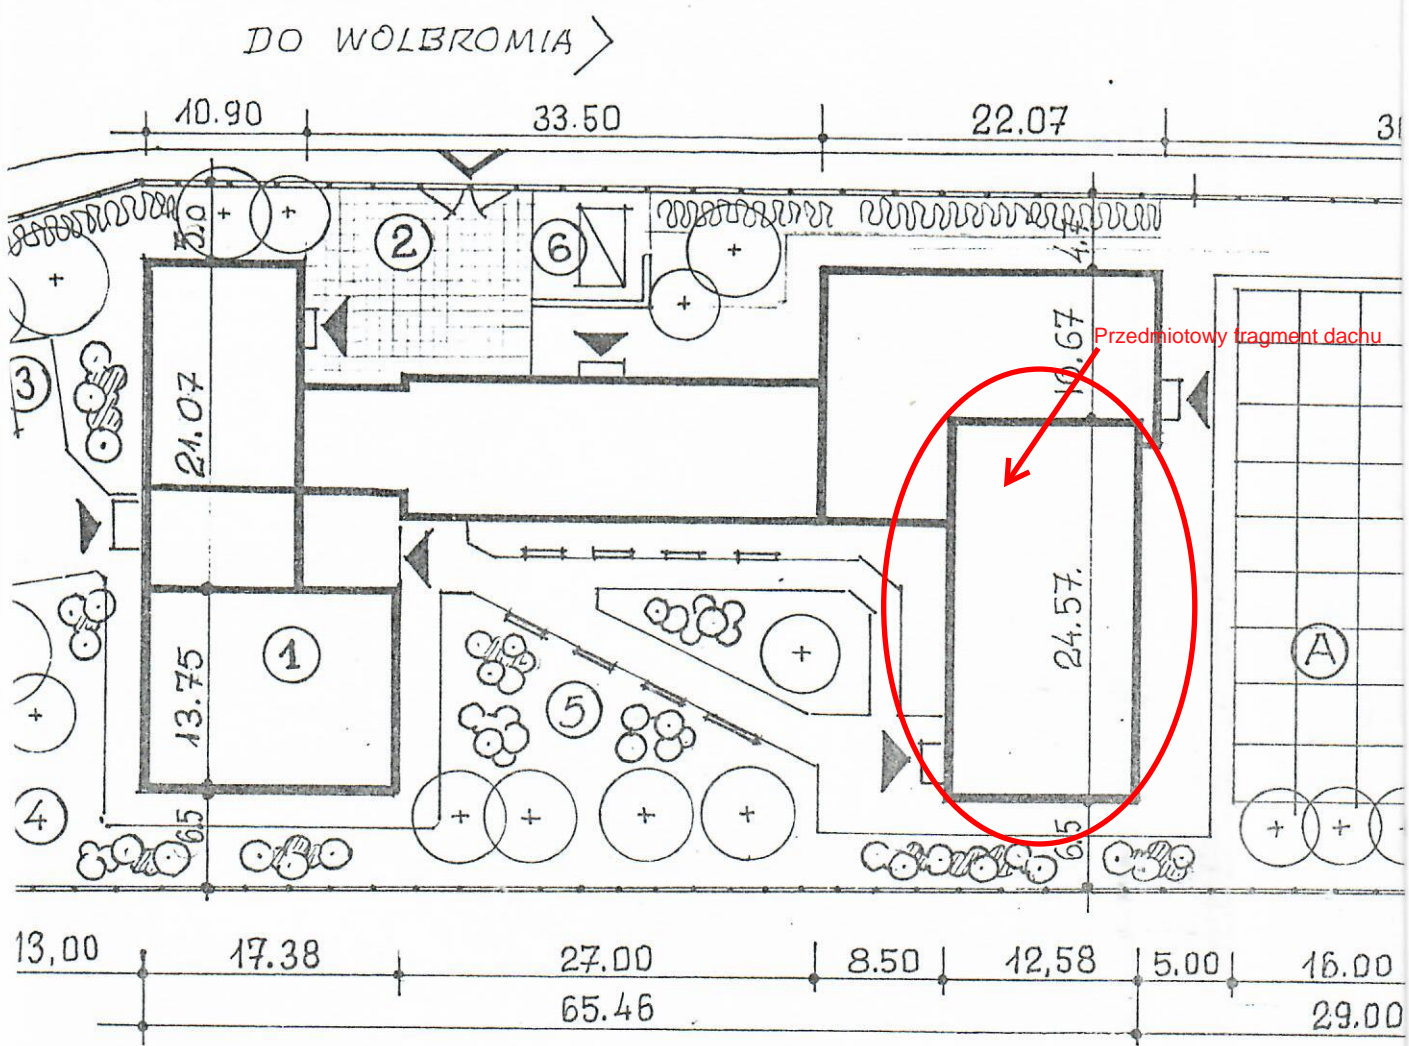

1. BUDYNEK SZKOŁY
2. PODWÓRZE GOSPODARCZE
3. PARKING
4. OGRÓD KWIATOWY
5. OGRÓD REKREACYJNY
6. POJEMNIK NA ŚMIECI
7. BEZODPŁYWOWY ZBIORNIK ŚCIEKÓW
8. OGRÓD SZKOLNY (DYDAKTYCZNY)
9. DÓŁ KOMPOSTOWY
- OGRODZENIE, ⇌ ŁAWKI, >> WEJŚCIA, WJAZDY
ŻYWOPŁOT, KRZEWY NISKIE
PROJEKTOWANE DRZEWA • KRZEWY OZDOBNE
- A
B
C
D
E
F