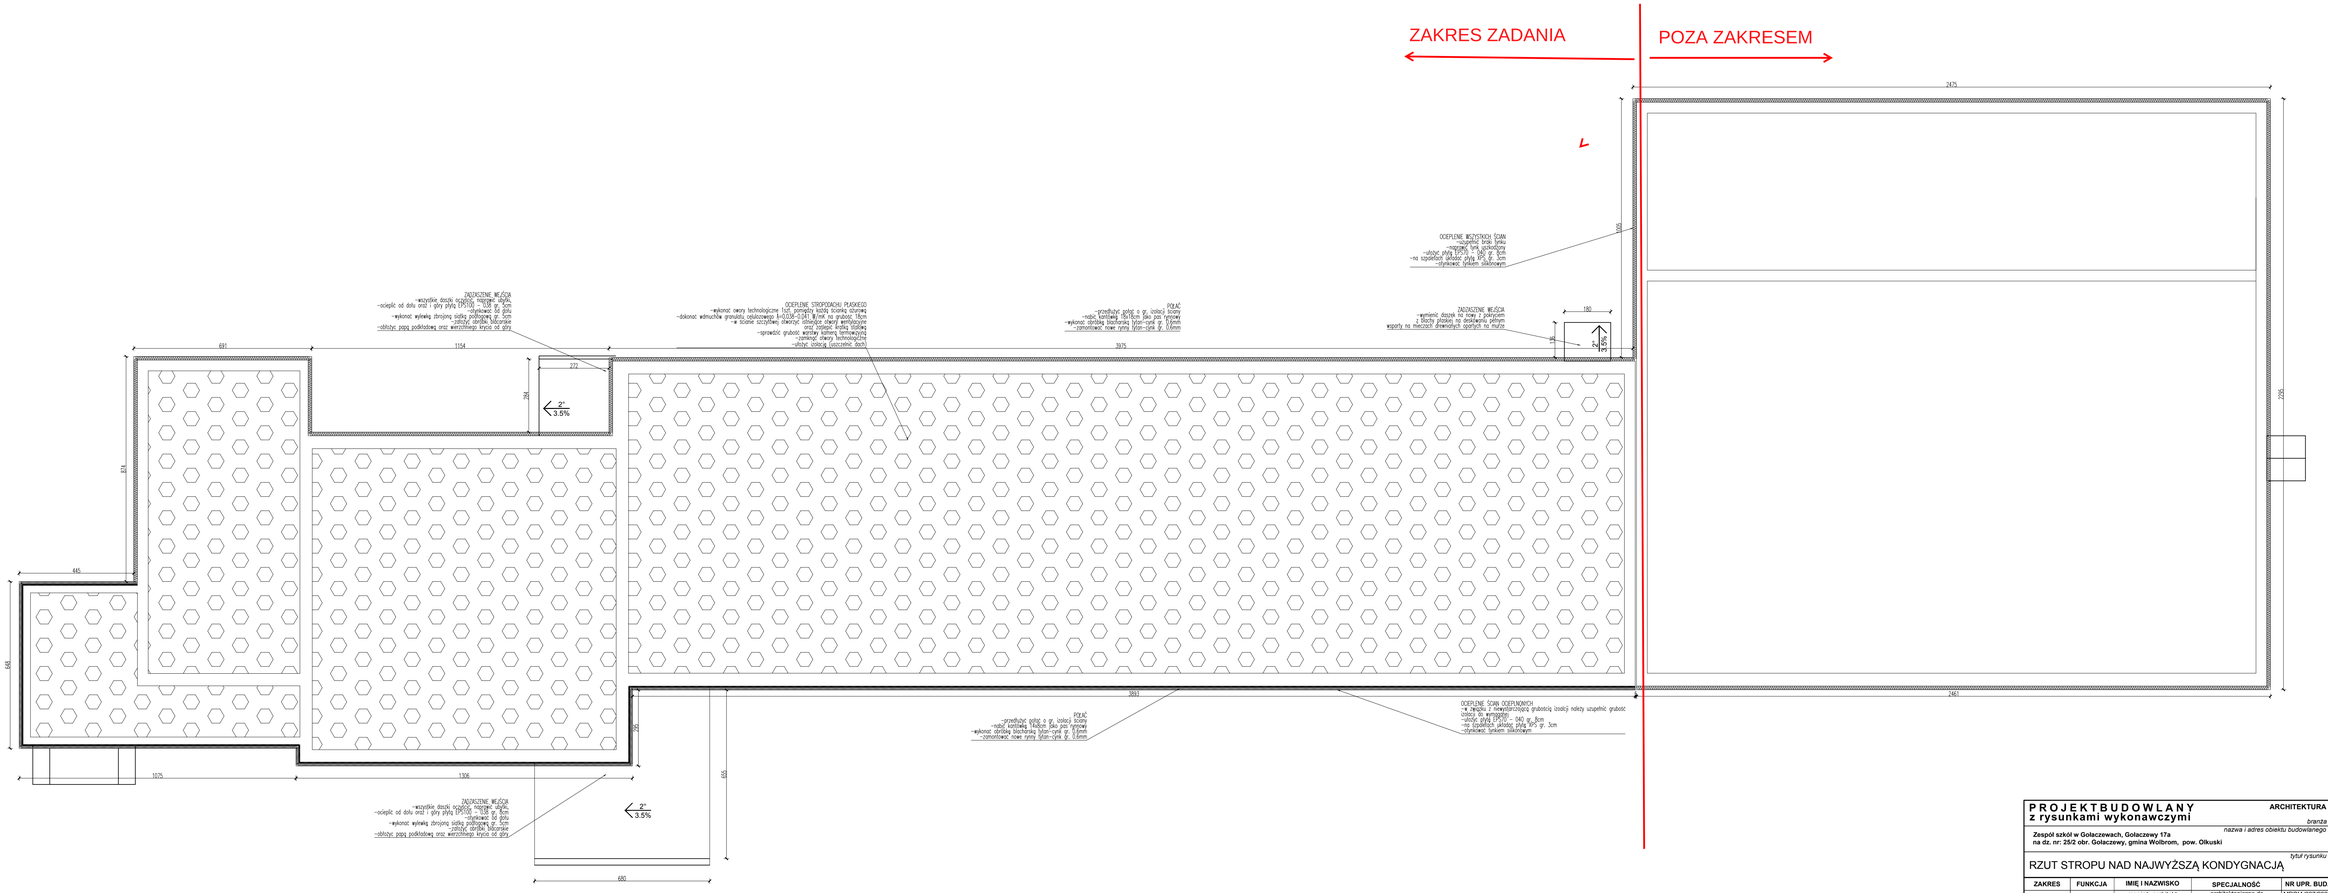

PROJEKT BUDOWLANY z rysunkami wykonawczymi			ARCHITEKTURA	MAJ 2013
			branża	data projektu
Zespół szkół w Gołaczewach, Gołaczewy 17a na dz. nr: 25/2 obr. Gołaczewy, gmina Wolbrom, pow. Olkuski			nazwa i adres obiektu budowlanego	nr rysunku 01
			tytuł rysunku	skala rysunku
RZUT STROPU NAD NAJWYŻSZĄ KONDYGNACJĄ				1:100
ZAKRES	FUNKCJA	IMIĘ I NAZWISKO	SPECJALNOŚĆ	NR UPR. BUD.	PODPISY
architektura	projektant	mgr inż. architekt Łukasz Marek Krawontka	architektoniczna do projektowania bez ograniczeń	MPOM/0072/2008 MA-3300	
	sprawdzający	mgr inż. architekt Katarzyna Krawontka	architektoniczna do projektowania bez ograniczeń	MPOM/0102/2011 MA-3310	

BIURO PROJEKTOWE "SAN-KLIM"

mgr inż. M.Ciapała

SAN-KLIM

adres: ul. Siemiradzkiego 16, 33-300 Nowy Sącz
tel/fax: (18) 4420856, 501543860, 660508770
e-mail: biuro@san-klim.pl, www.san-klim.pl