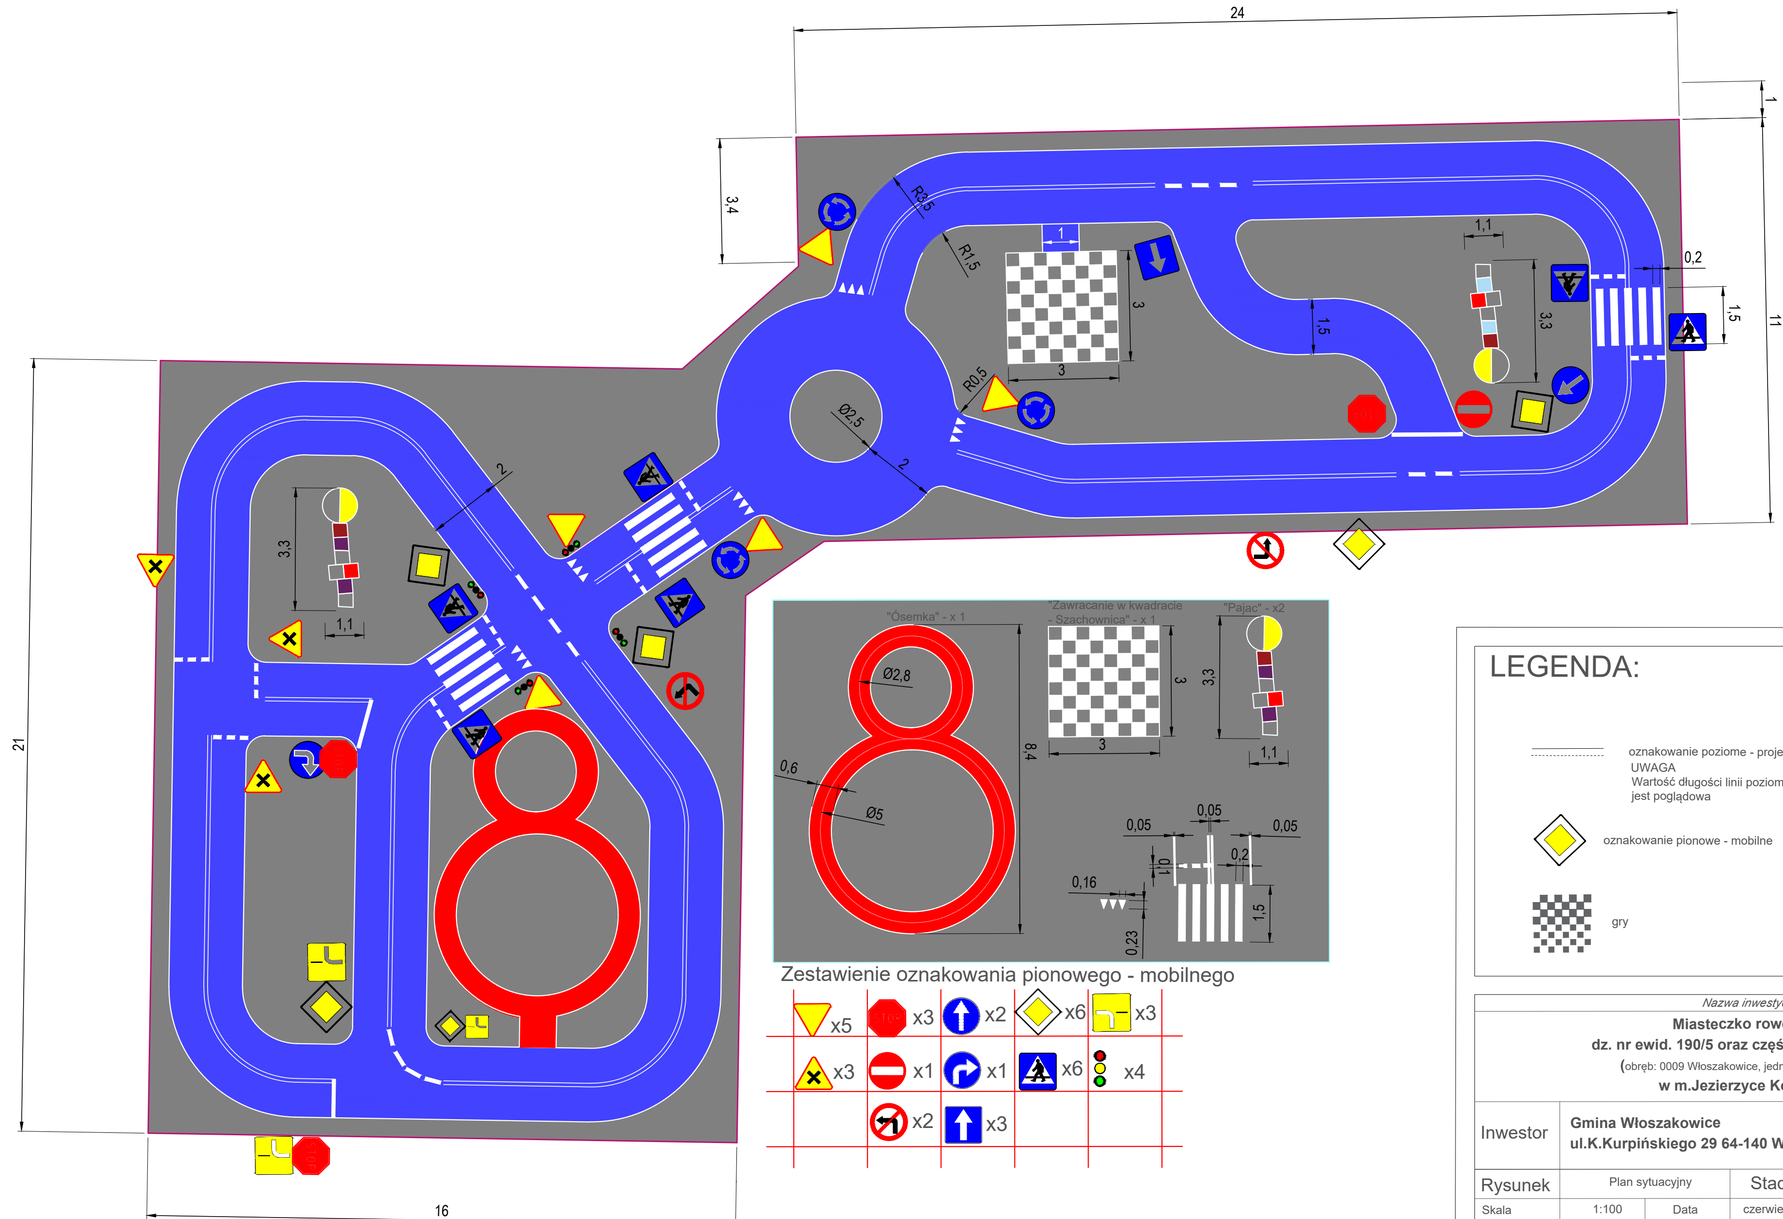

Zestawienie oznakowania pionowego - mobilnego

x5	x3	x2	x6	x3	
x3	x1	x1	x6	x4	
	x2	x3			

LEGENDA:

oznakowanie poziome - projektowane
UWAGA
Wartość długości linii poziomej jest poglądowa

oznakowanie pionowe - mobilne

gry

Nazwa inwestycji:

Miasteczko rowerowe
dz. nr ewid. 190/5 oraz część dz. nr ewid. 424
(obręb: 0009 Włoszakowice, jedn. ewid.: 301307_2)
w m.Jezierzyce Kościelne

Inwestor	**Gmina Włoszakowice** **ul.K.Kurpińskiego 29 64-140 Włoszakowice**			
Rysunek	Plan sytuacyjny		Stadium	Organizacja ruchu
Skala	1:100	Data	czerwiec 2023	Rysunek 2
Jednostka projektowa	**MS Road-Project Sp. zo.o.** ul. Spokojna 9, 64-100 Leszno		NIP: 6972340985 Tel:+48 511 411 708 biuro@msrp.com.pl	
Projektant	inż. Szymon Cieśliński	spec.inż.drog. WKP/0364/PWOD/22	podpis:	