


*Elewacja północno-zachodnia*

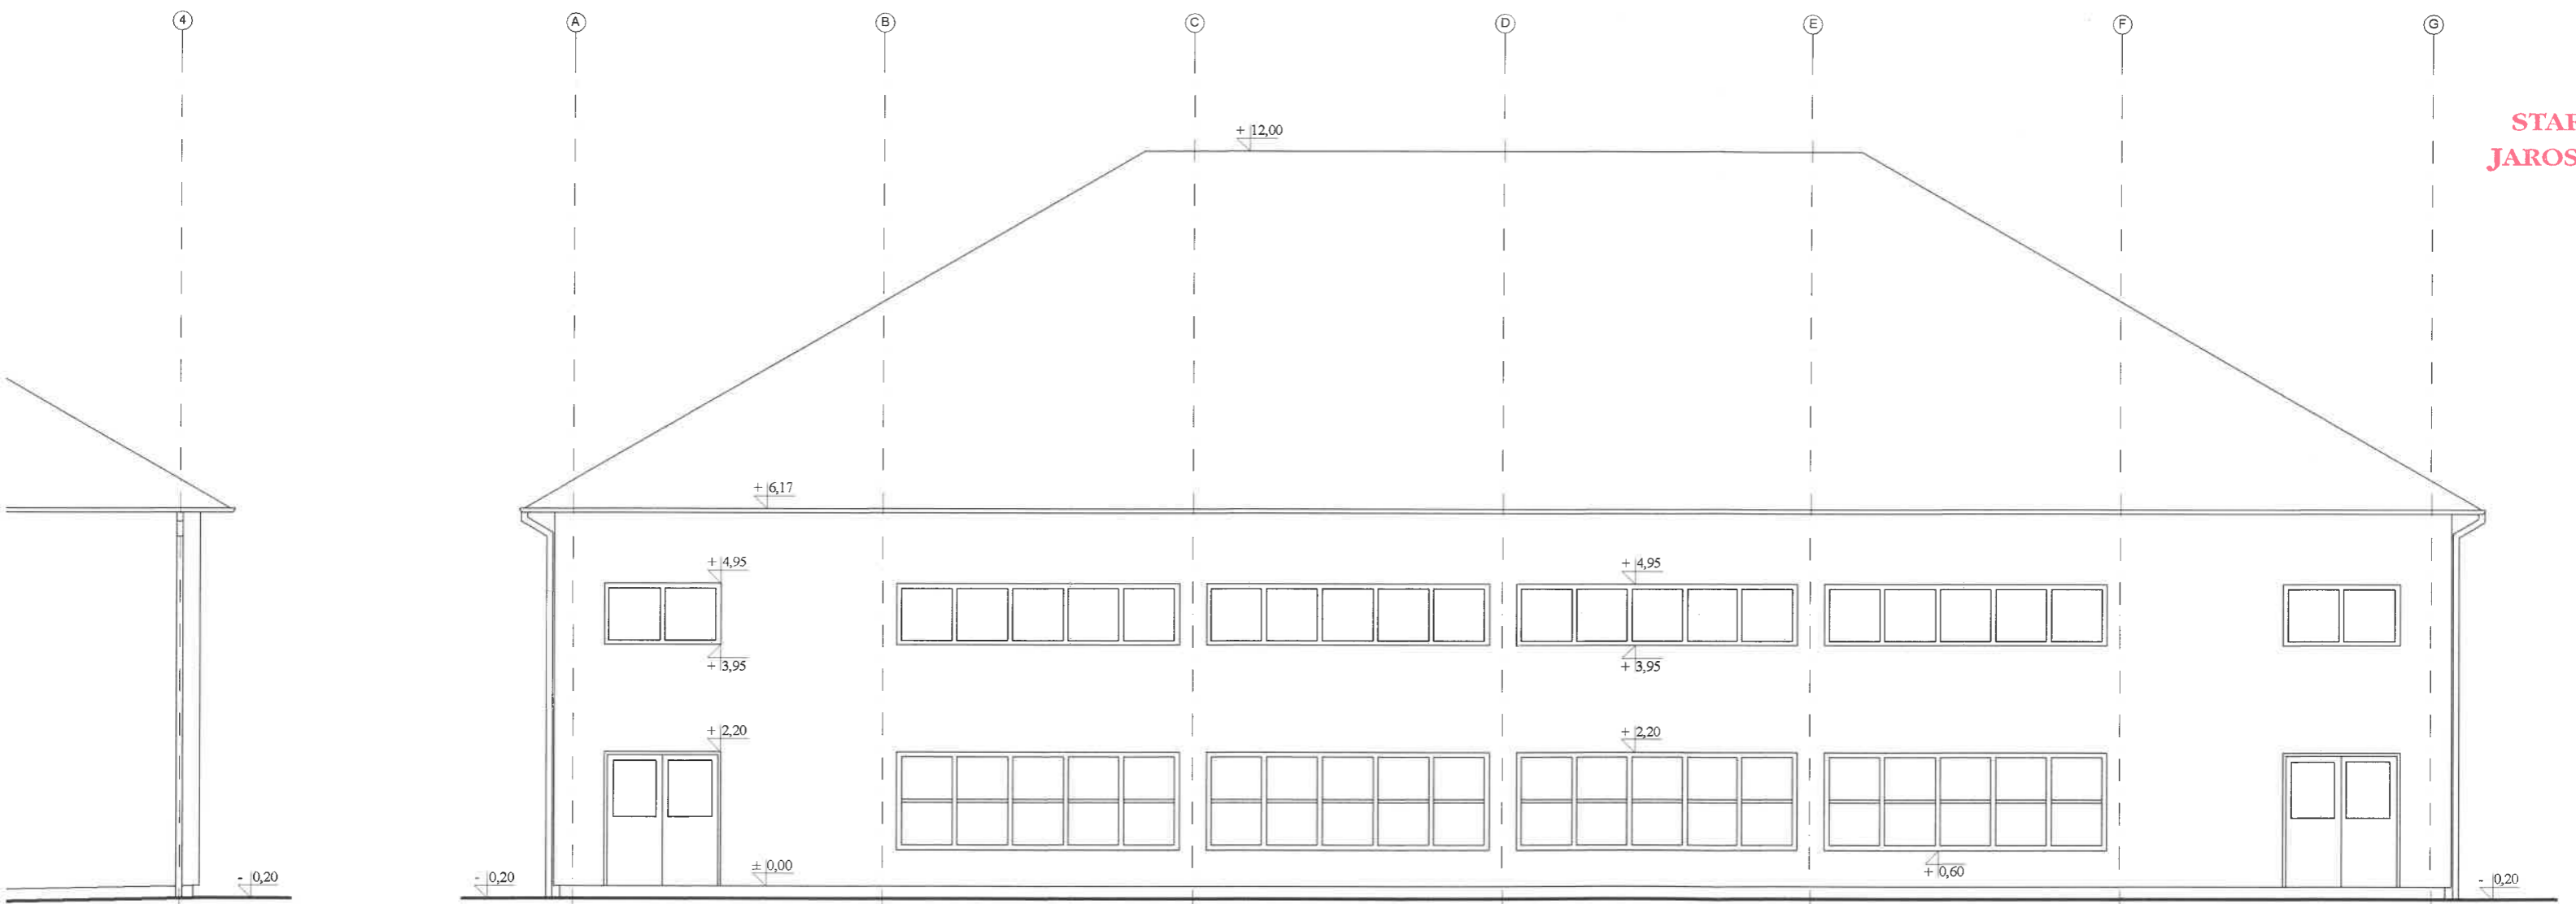

**PRO-ART**  
**PRACOWNIA PROJEKTOWO-INWESTYCYJNA**  
ul. Sikorskiego 6/4; 37-500 Jarosław; e-mail: pracownia.proart@poczta.onet.pl  
tel.: +48 791 991 807

NAZWA INWESTYCJI:

**Budowa budynku sali gimnastycznej**

INWESTOR:

**Gmina Roźwienica**  
**Roźwienica 1**

NAZWA RYSUNKU:

**Elewacje**