


Przekrój normalny

Budowa przejścia dla pieszych w ciągu drogi powiatowej nr 1876T Oleśnica - Brody - Grobla w m. Podborek od km 7+260 do km 7+285

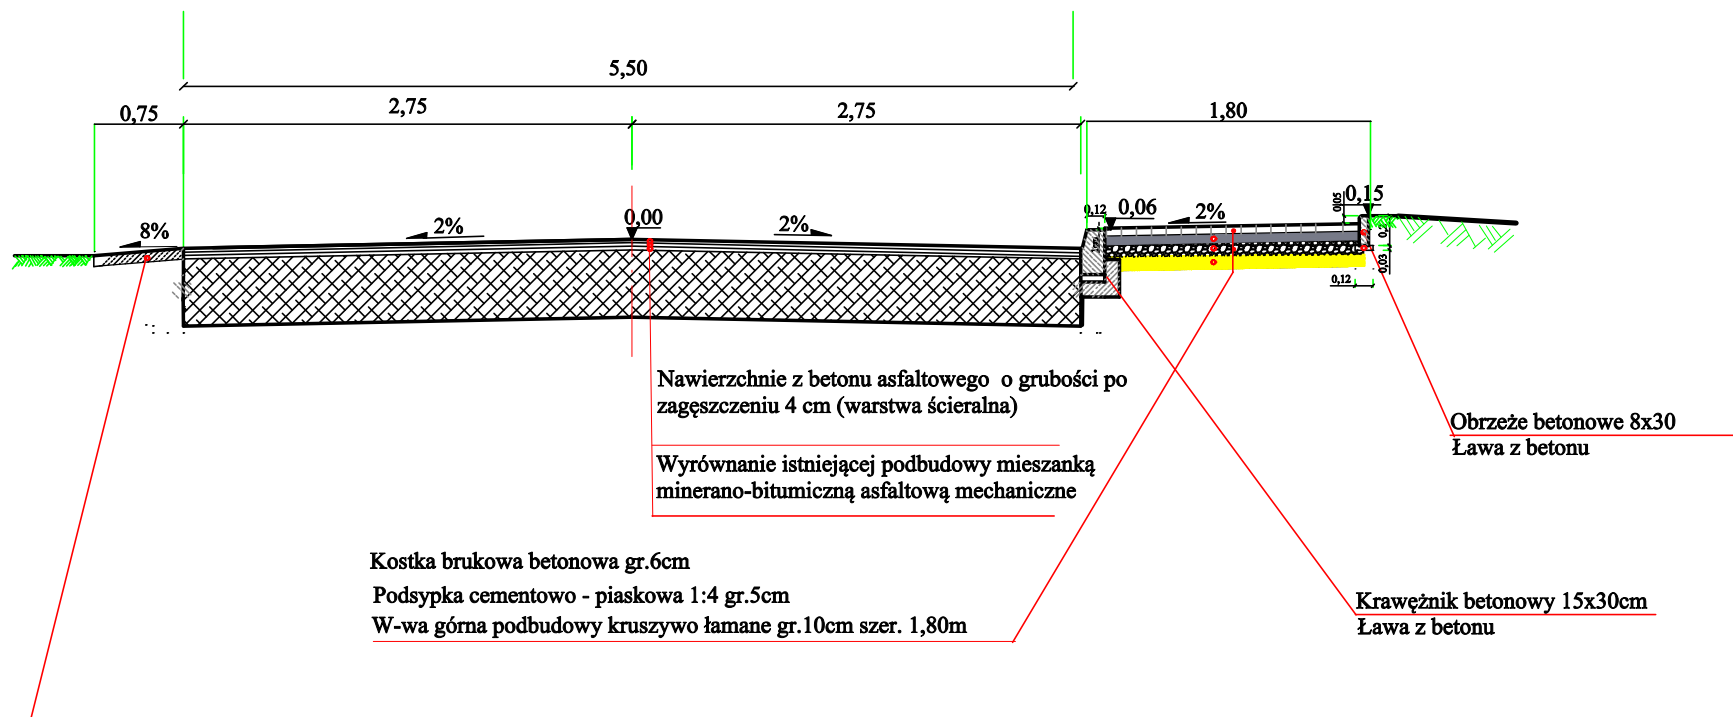

* Uwaga:
Na zjazdach na działki przyległe w ciągu chodnika należy zastawić kostkę betonową gr. 8cm oraz podbudowę z kruszywa gr. 20cm

Inwestor Powiat Staszowski		Wykonawca ZDP Staszów, ul.Drogowców 4, 28-200 Staszów		
Obiekt Budowa przejścia dla pieszych w ciągu drogi powiatowej nr 1876T Oleśnica - Brody - Grobla w m. Podborek				
Nazwa rysunku		PRZEKRÓJ NORMALNY		
Opracowanie	Imię i nazwisko	Nr. uprawnień	Data	Podpis
Opracował	inż. Paweł Krakowiak		Marzec 2023	
Data opracowania		Branża	Nr rysunku	Nr arkusza
Marzec 2023		Drogowa	2	5