


Przekrój normalny (stan istniejący)

Przebudowa przejścia dla pieszych w ciągu drogi powiatowej 1267T Chmielnik - Potok - Życiny w m. Rudki

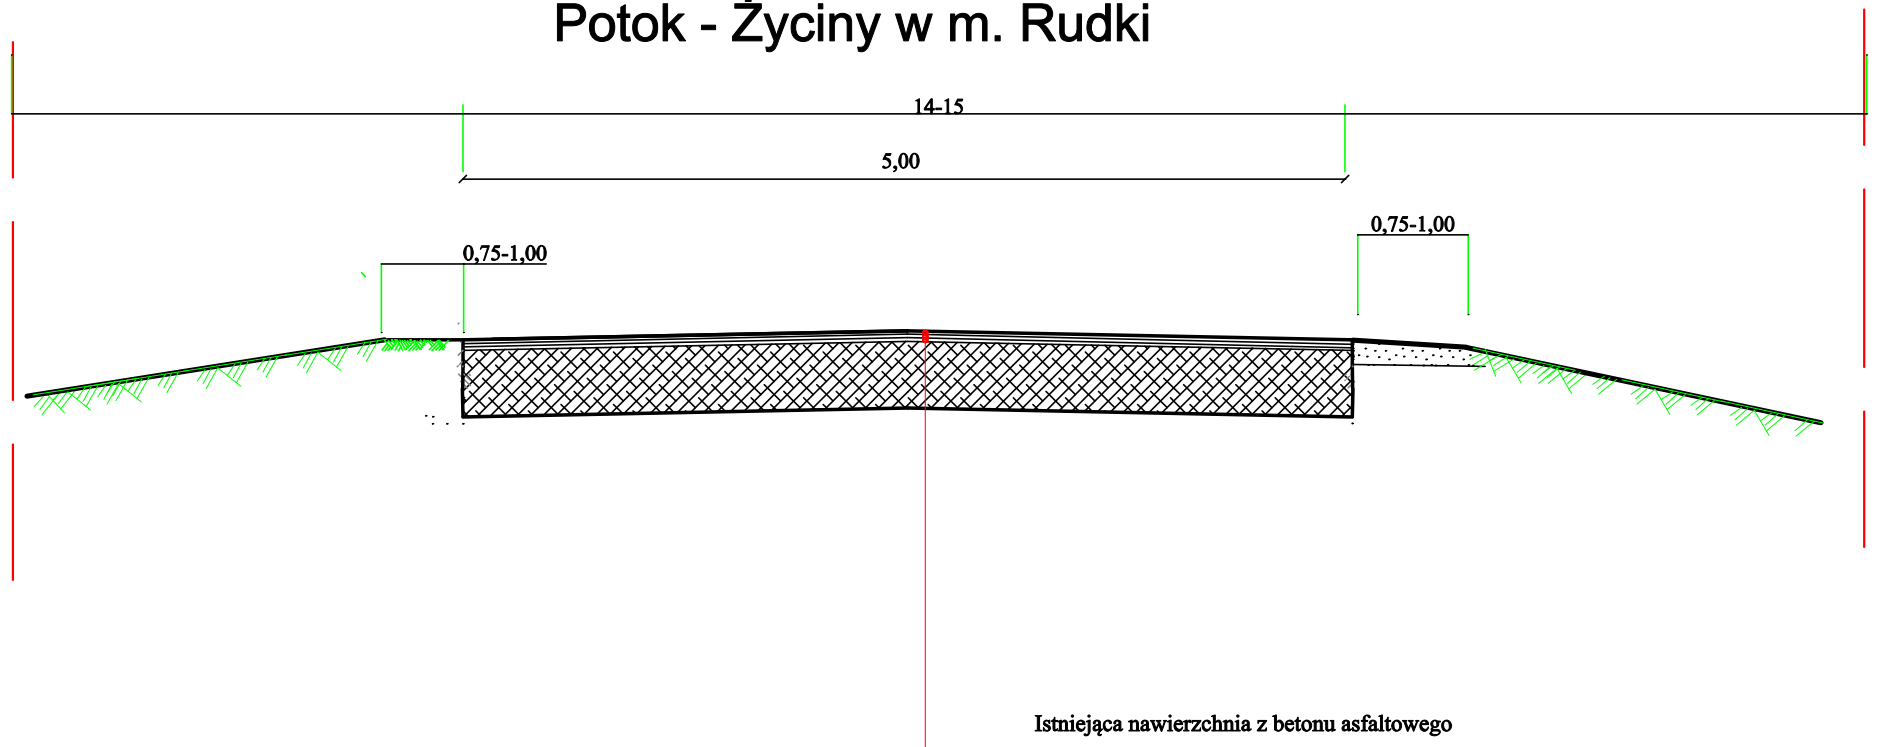

Inwestor Powiat Staszowski		Wykonawca ZDP Staszów, ul.Drogowców 4, 28-200 Staszów		
Obiekt Przebudowa przejścia dla pieszych w ciągu drogi powiatowej 1267T Chmielnik - Potok - Życiny w m. Rudki				
Nazwa rysunku PRZEKRÓJ NORMALNY				
Opracowanie	Imię i nazwisko	Nr. uprawnień	Data	Podpis
Opracował	inż. Paweł Krakowiak		Marzec 2023	
Data opracowania Marzec 2023		Branża Drogowa	Nr rysunku 2	Nr arkusza 1