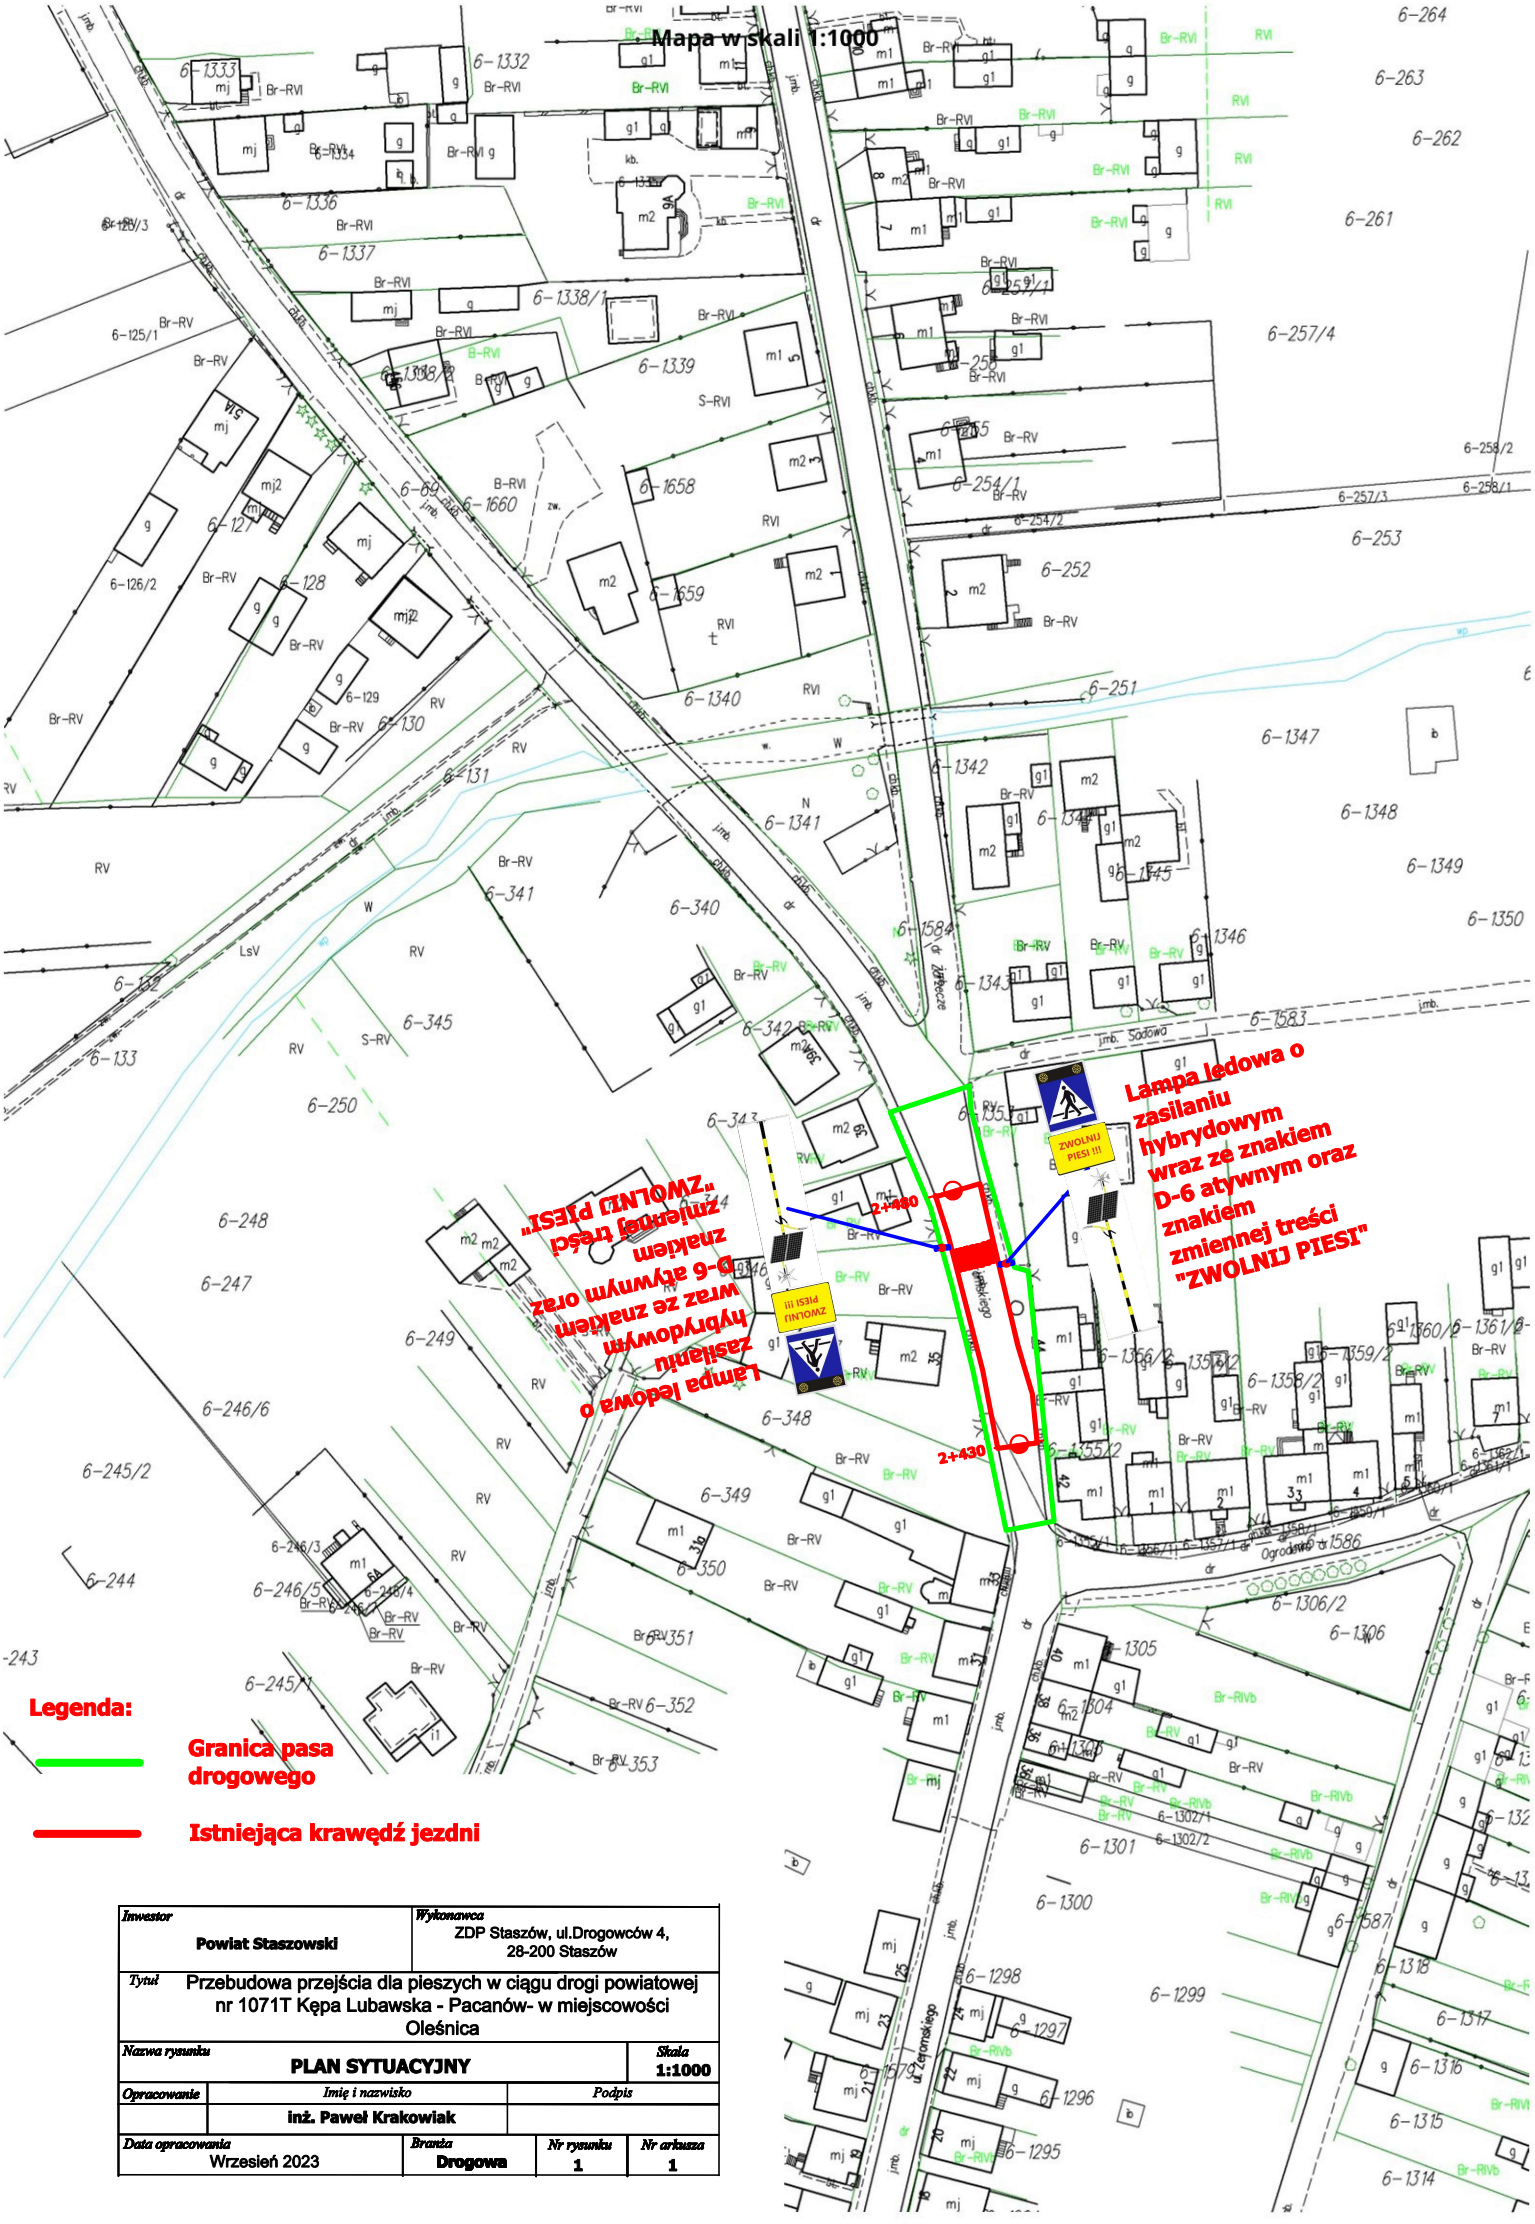

Inwestor **Powiat Staszowski**	*Wykonawca* ZDP Staszów, ul.Drogowców 4, 28-200 Staszów		
Tytuł Przebudowa przejścia dla pieszych w ciągu drogi powiatowej nr 1071T Kępa Lubawska - Pacanów- w miejscowości Oleśnica			
Nazwa rysunku **PLAN SYTUACYJNY**			*Skala* **1:1000**
Opracowanie	*Imię i nazwisko*	*Podpis*	
	inż. Paweł Krakowiak		
Data opracowania Wrzesień 2023	*Branża* **Drogowa**	*Nr rysunku* **1**	*Nr arkusza* **1**