


Przekrój normalny

Przebudowa przejścia dla pieszych w ciągu drogi powiatowej nr 1071T Kępa Lubawska - Pacanów- w miejscowości Oleśnica

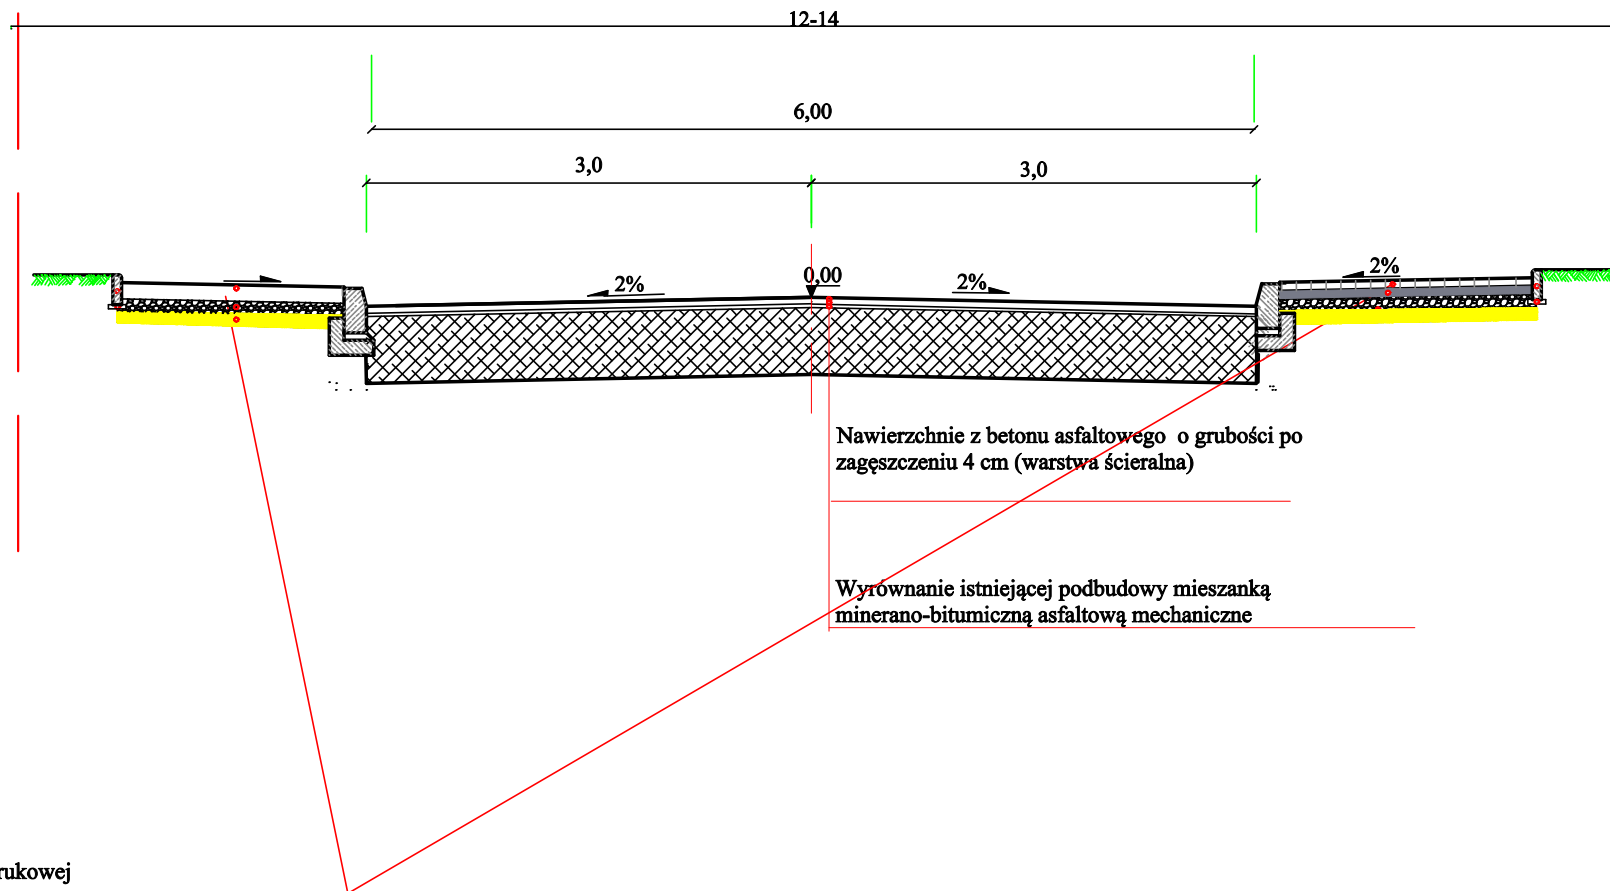

Inwestor		Wykonawca		
Powiat Staszowski		Zarząd Dróg Powiatowych w Staszowie ul. Drogowców 4, 28-200 Staszów		
Obiekt Przebudowa przejścia dla pieszych w ciągu drogi powiatowej nr 1071T Kępa Lubawska - Pacanów- w miejscowości Oleśnica				
Nazwa rysunku		PRZEKRÓJ NORMALNY		
Opracowanie	Imię i nazwisko	Nr. uprawnień	Data	Podpis
Opracował	inż. Paweł Krakowiak		Marzec 2023	
Data opracowania		Branża	Nr rysunku	Nr arkusza
Wrzesień 2023		Drogowa	2	2