


Legenda:

- Granica pasa drogowego
- Istniejąca krawędź jezdni
- Istniejący chodnik z kostki brukowej
- Istniejący chodnik z kostki brukowej do przebudowy

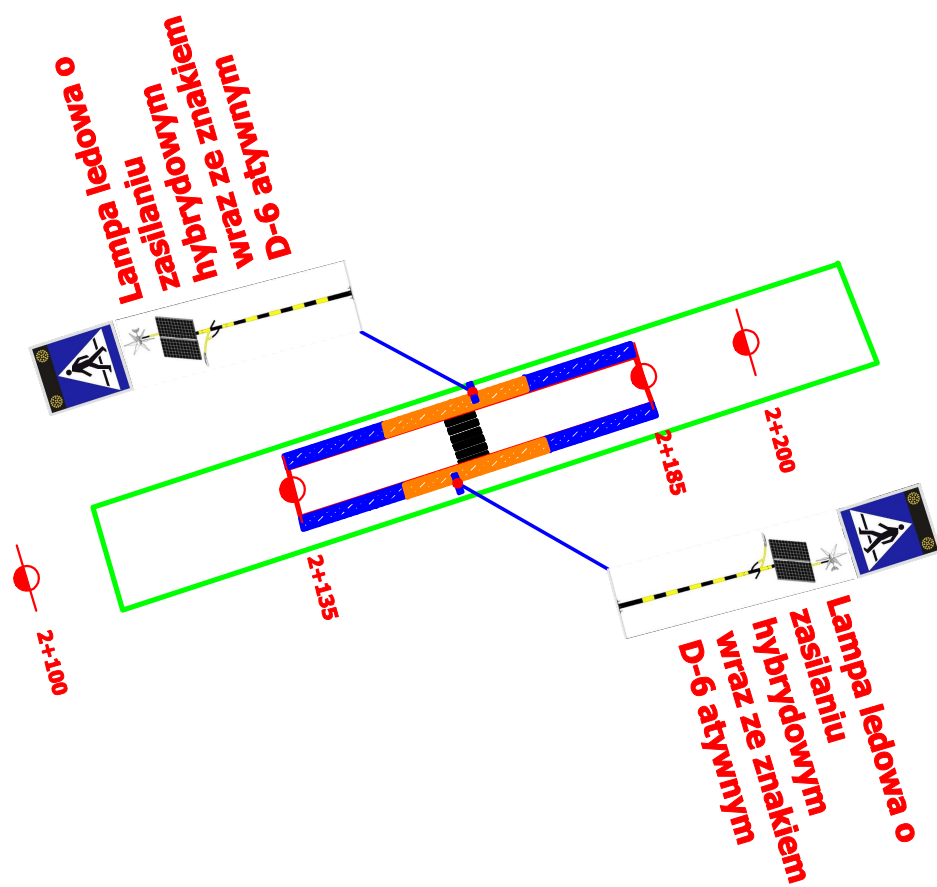

Inwestor		Wykonawca		
Powiat Staszowski		ZDP Staszów, ul.Drogowców 4, 28-200 Staszów		
Tytuł		Budowa przejścia dla pieszych w ciągu drogi powiatowej nr 1067T Stopnica - Oleśnica - Połaniec w miejscowości Oleśnica		
Nazwa rysunku		PLAN SYTUACYJNY		Skala 1:1000
Opracowanie	Imię i nazwisko		Podpis	
	inż. Paweł Krakowiak			
Data opracowania		Branża	Nr rysunku	Nr arkusza
Wrzesień 2023		Drogowa	1	1