

SŁUPKI I ROLKA Z KLINKIERU


JEZDZIA Z KOSTKI KAMIENNEJ

WIDOK Z GÓRY

CHODNIK Z PLYTKAMIENNYCH

ROLKA Z KLINKIERU
NA MURZE Z KAMIENIA

skala 1:50

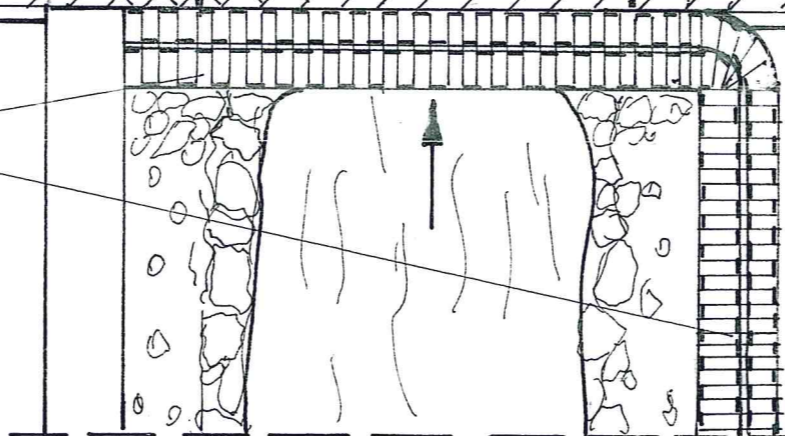

PROJEKT BUDOWLANY

OBIEKT: *Wzmocnienie i remont istniejącego muru oporowego przy przepuszczeniu drogowym o konstrukcji murowanej Ośno Lubuskie ul. B.Chrobrego dz.nr 351 jedn. ewid. Ośno Lubuskie, obr.229*

INWESTOR:

Gmina Ośno Lubuskie ul. Rynek 1, 69-220 Ośno Lubuskie


Data : 23.05.2021 r. Projektant mgr inż. Ryszard Kamfonik
Upr. Bud. Nr 108/87/Gw

Skala 1:500 Opracował mgr inż. Ryszard Kamfonik
Upr. Bud. Nr 108/87/Gw

Widok z przodu


NR RYS. 2

WIDOK OD PRZODU

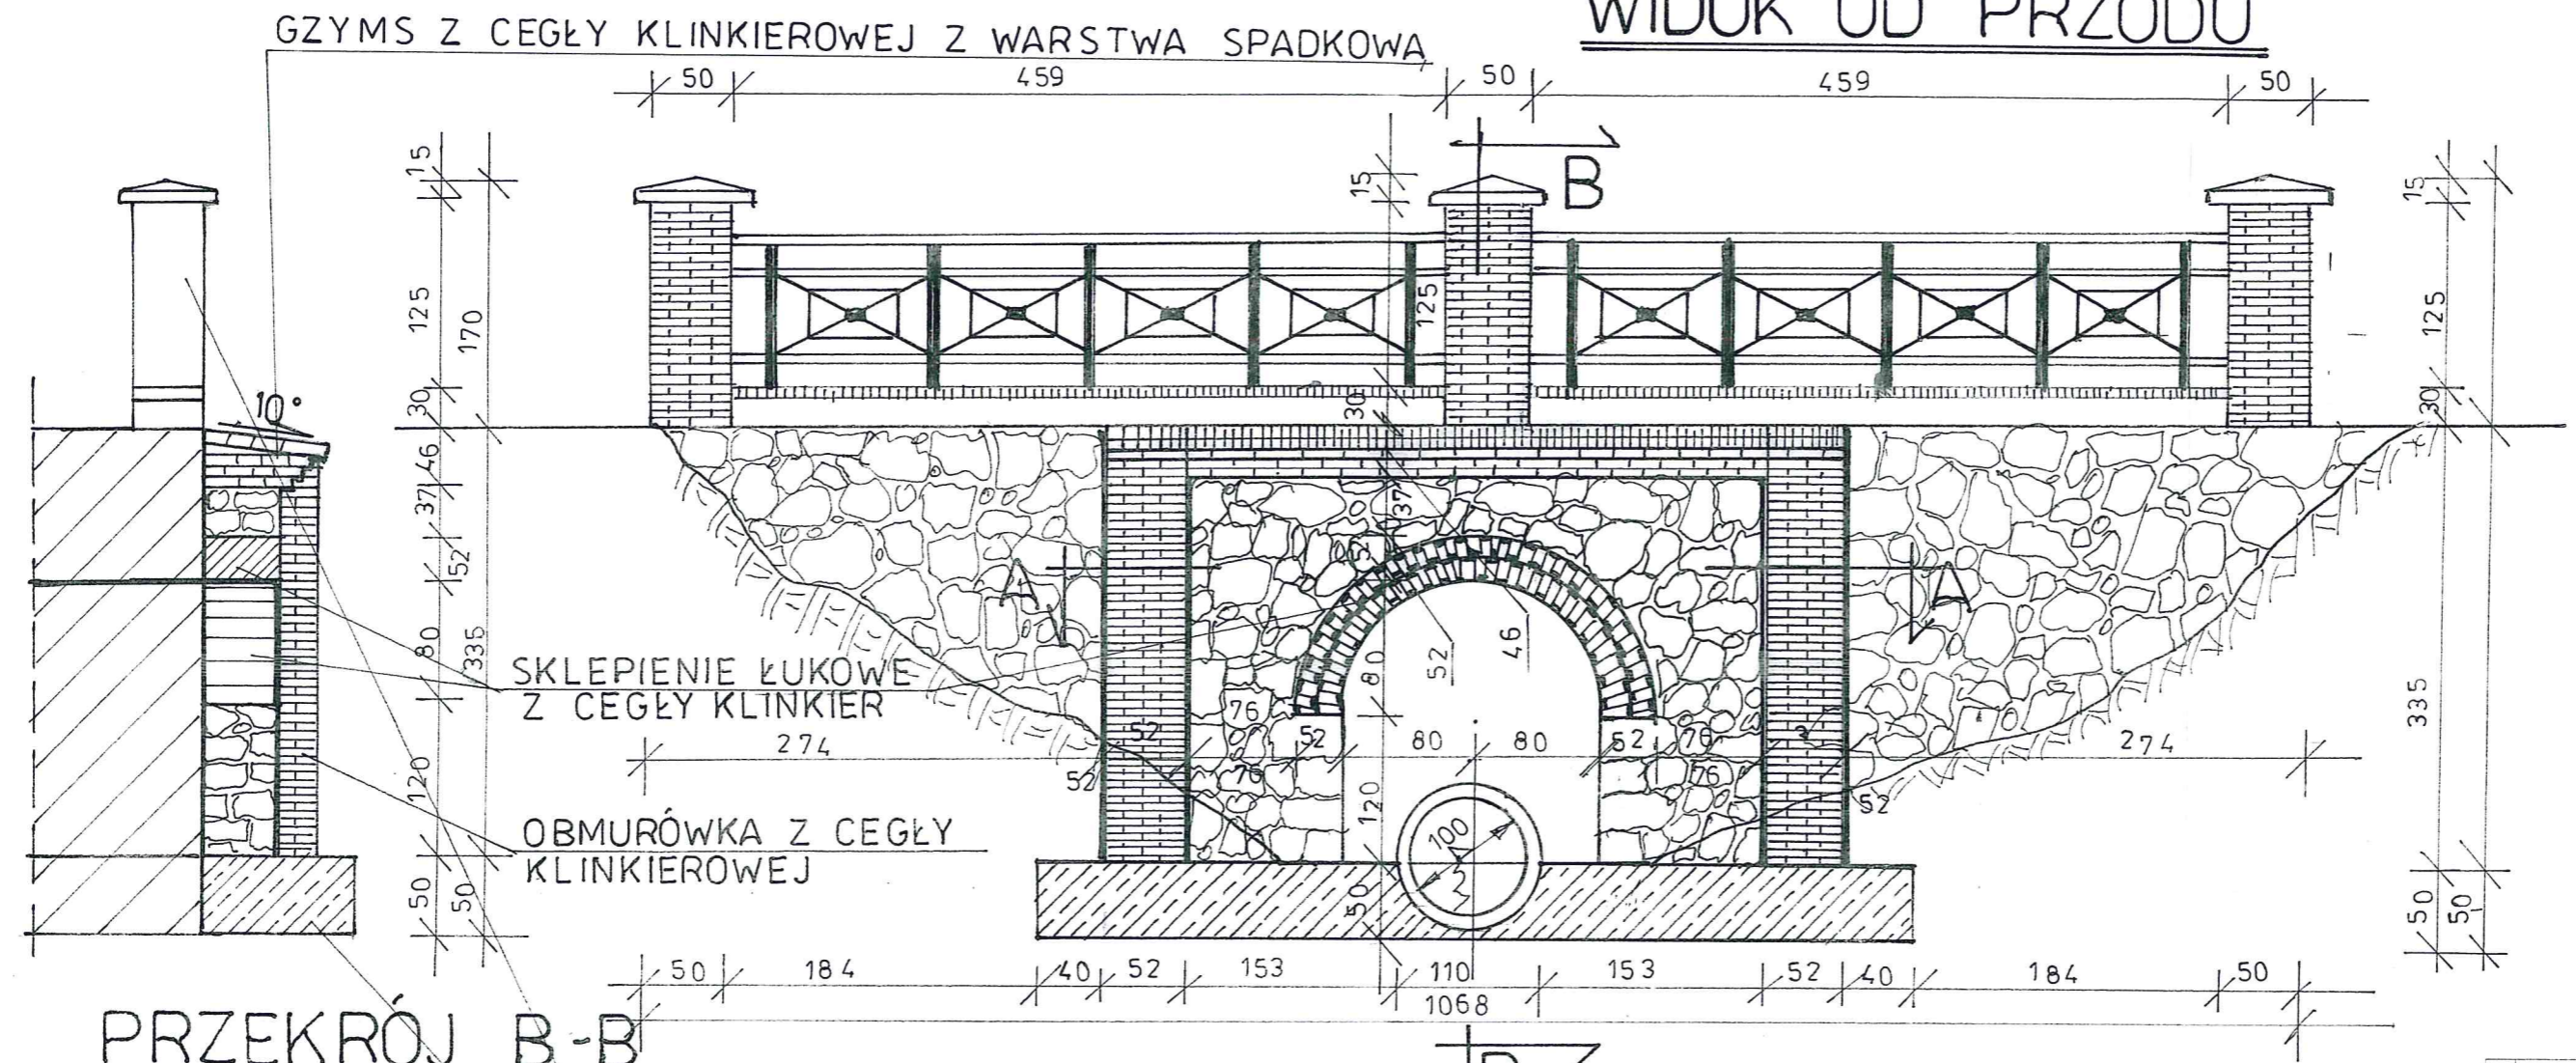

PRZEKRÓJ B-B

skala 1:50

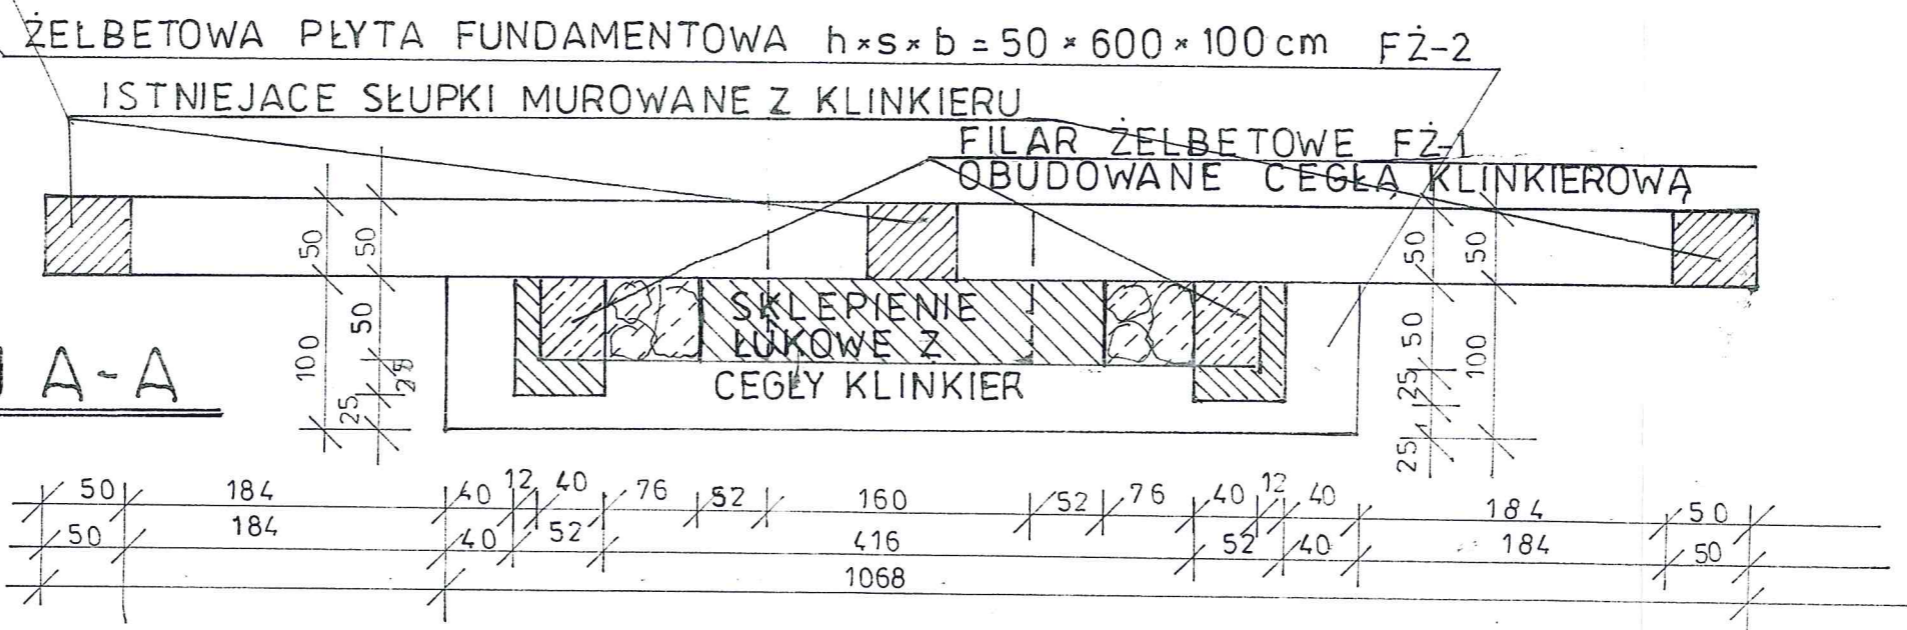

PRZEKRÓJ A-A

PROJEKT BUDOWLANY	
OBIEKT: Wzmocnienie i remont istniejącego muru oporowego przy przepuszczeniu drogowym o konstrukcji murowanej Ośno Lubuskie ul. B. Chrobrego dz.nr 351 jedn. ewid. Ośno Lubuskie, obr.229	
INWESTOR:	
Gmina Ośno Lubuskie ul. Rynek 1, 69-220 Ośno Lubuskie	
Data:	mgr inż. Ryszard Kamfonik
23.05.2021 r.	Upr. Bud. Nr 108/87/Gw
Skala 1:500	mgr inż. Ryszard Kamfonik
	Upr. Bud. Nr 108/87/Gw
Widok z góry	NR RYS. 3