


Przekrój normalny

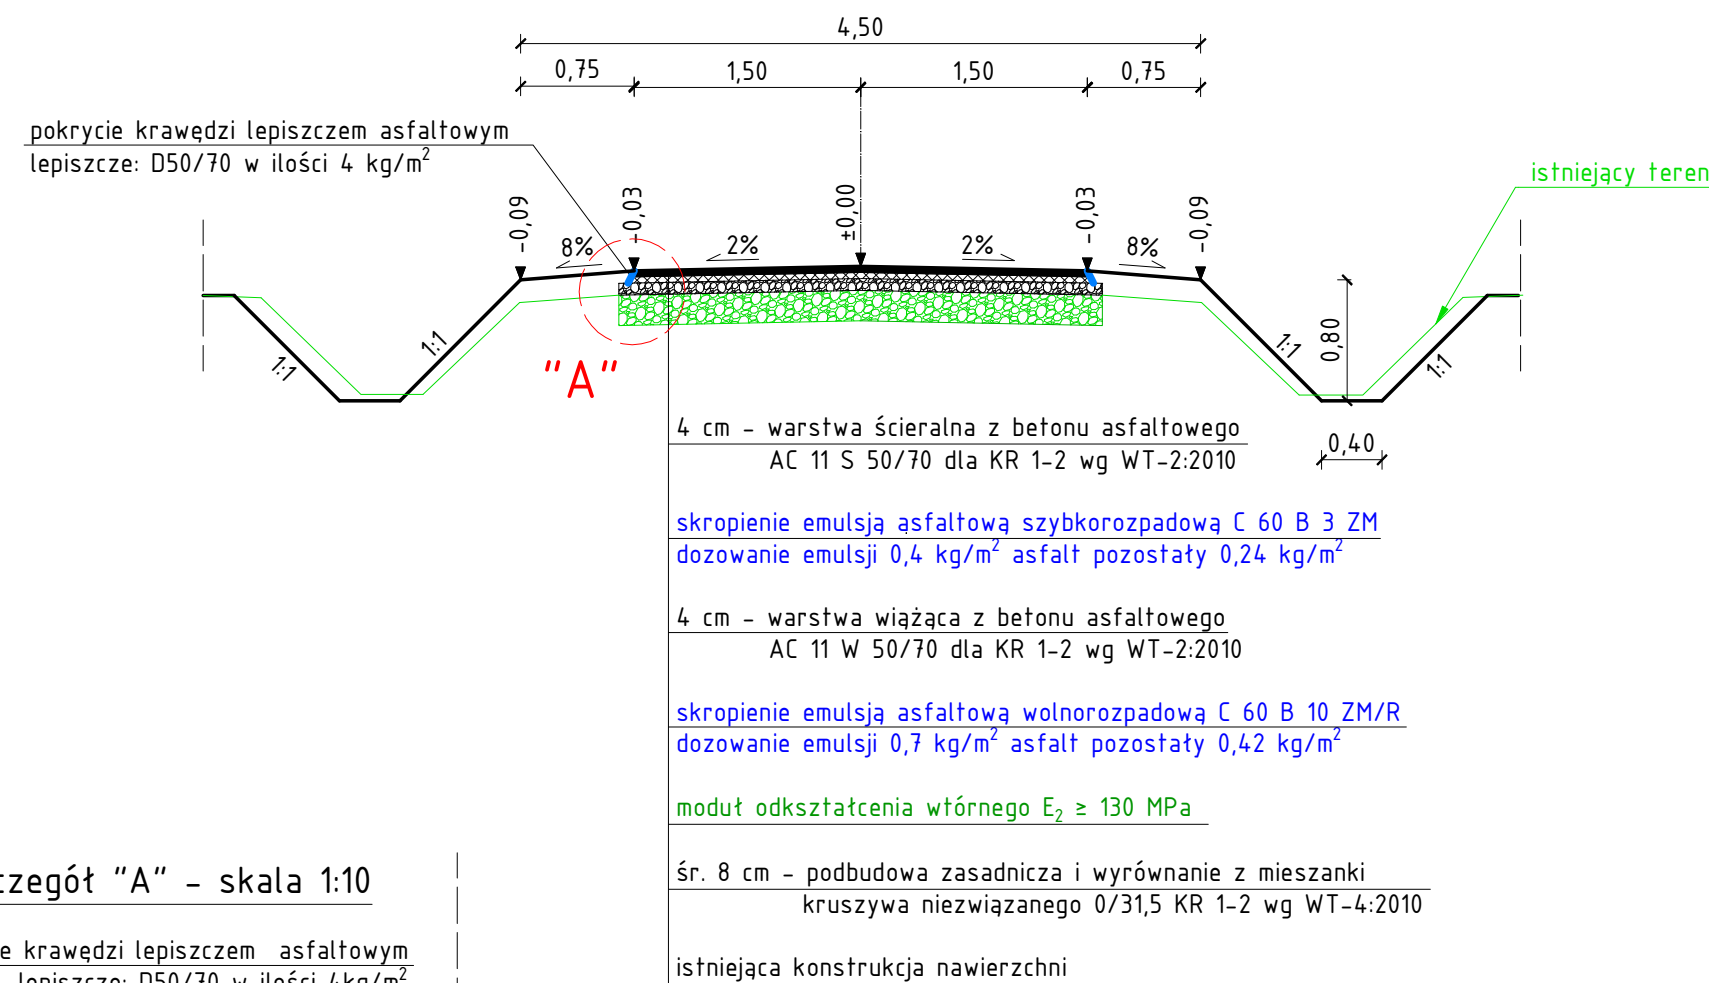

ZESPÓŁ PROJEKTOWY		
FUNKCJA	IMIĘ I NAZWISKO	PODPIS
Projektant branża: drogowa	mgr inż. Jerzy Góralski LUB/0042/P00D/05	
Asyst. Projektanta branża: drogowa	mgr inż. Paweł Góralski	
NAZWA OBIEKTU BUDOWLANEGO		
PRZEBUDOWA DROGI LEŚNEJ OD KM 0+008,80 DO KM 1+000,00 W ODDZIAŁACH NR 159, 160 ORAZ 152 W LEŚNICTWIE WOLA		
ADRES OBIEKTU BUDOWLANEGO		
działki nr ewid. 662, 664, 665; obręb ewid. 0028 Wola jedn. ewid. 060203_2 Bitgoraj		
TYTUŁ RYSUNKU		
PRZEKRÓJ NORMALNY		
BRANŻA		STADIUM
drogowa		MDZR
DATA	SKALA	NR RYS.
21.11.2019	1:50	3