


**Pom. 03.09**  
**Szafa GPD**  
Szafa serwerowa 42U  
(istniejąca)

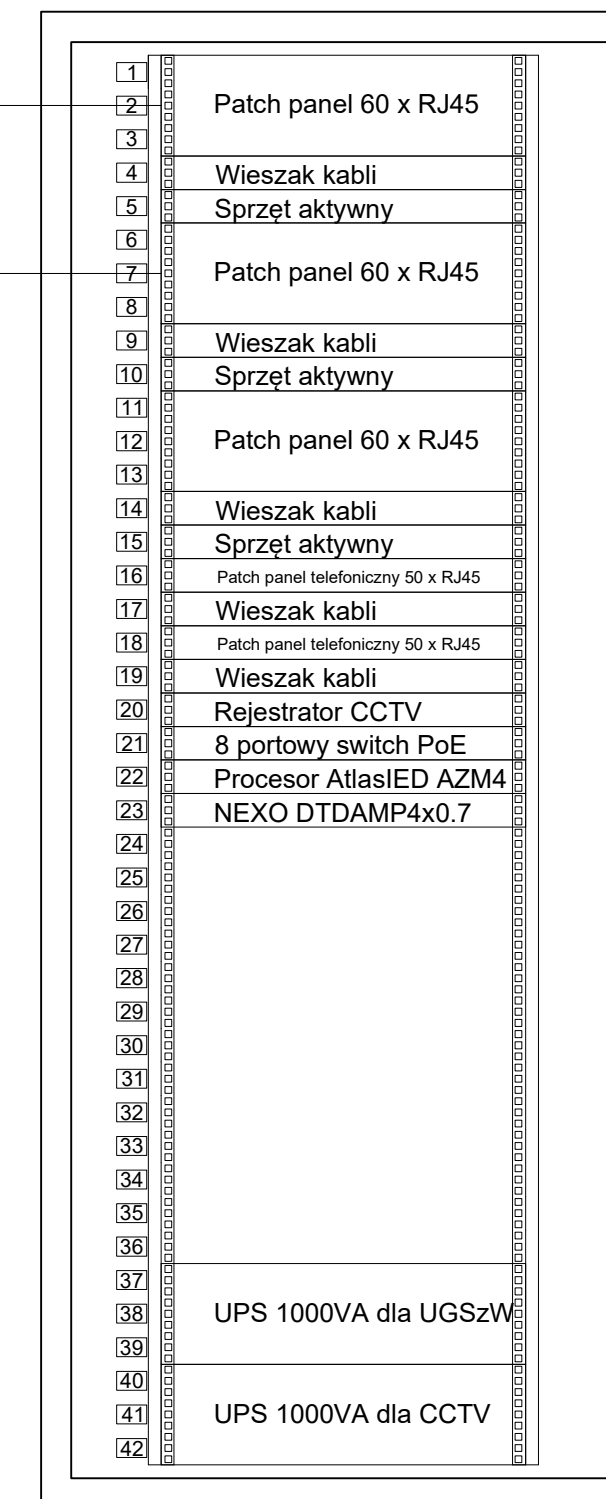

w istniejącej szafie GPD zainstalować rejestrator CCTV  
w istniejącej szafie GPD zainstalować switch PoE  
w istniejącej szafie GPD zainstalować procesor AtlasIED AZM4 na półce  
w istniejącej szafie GPD zainstalować wzmacniacz mocy NEXO DTDAMP4x0.7

w istniejącej szafie GPD zainstalować UPS dla urządzeń gen. sygnał z wieży


w istniejącej szafie GPD zainstalować UPS dla CCTV

PODDASZE

PARTER

PARTER

PIWNICA

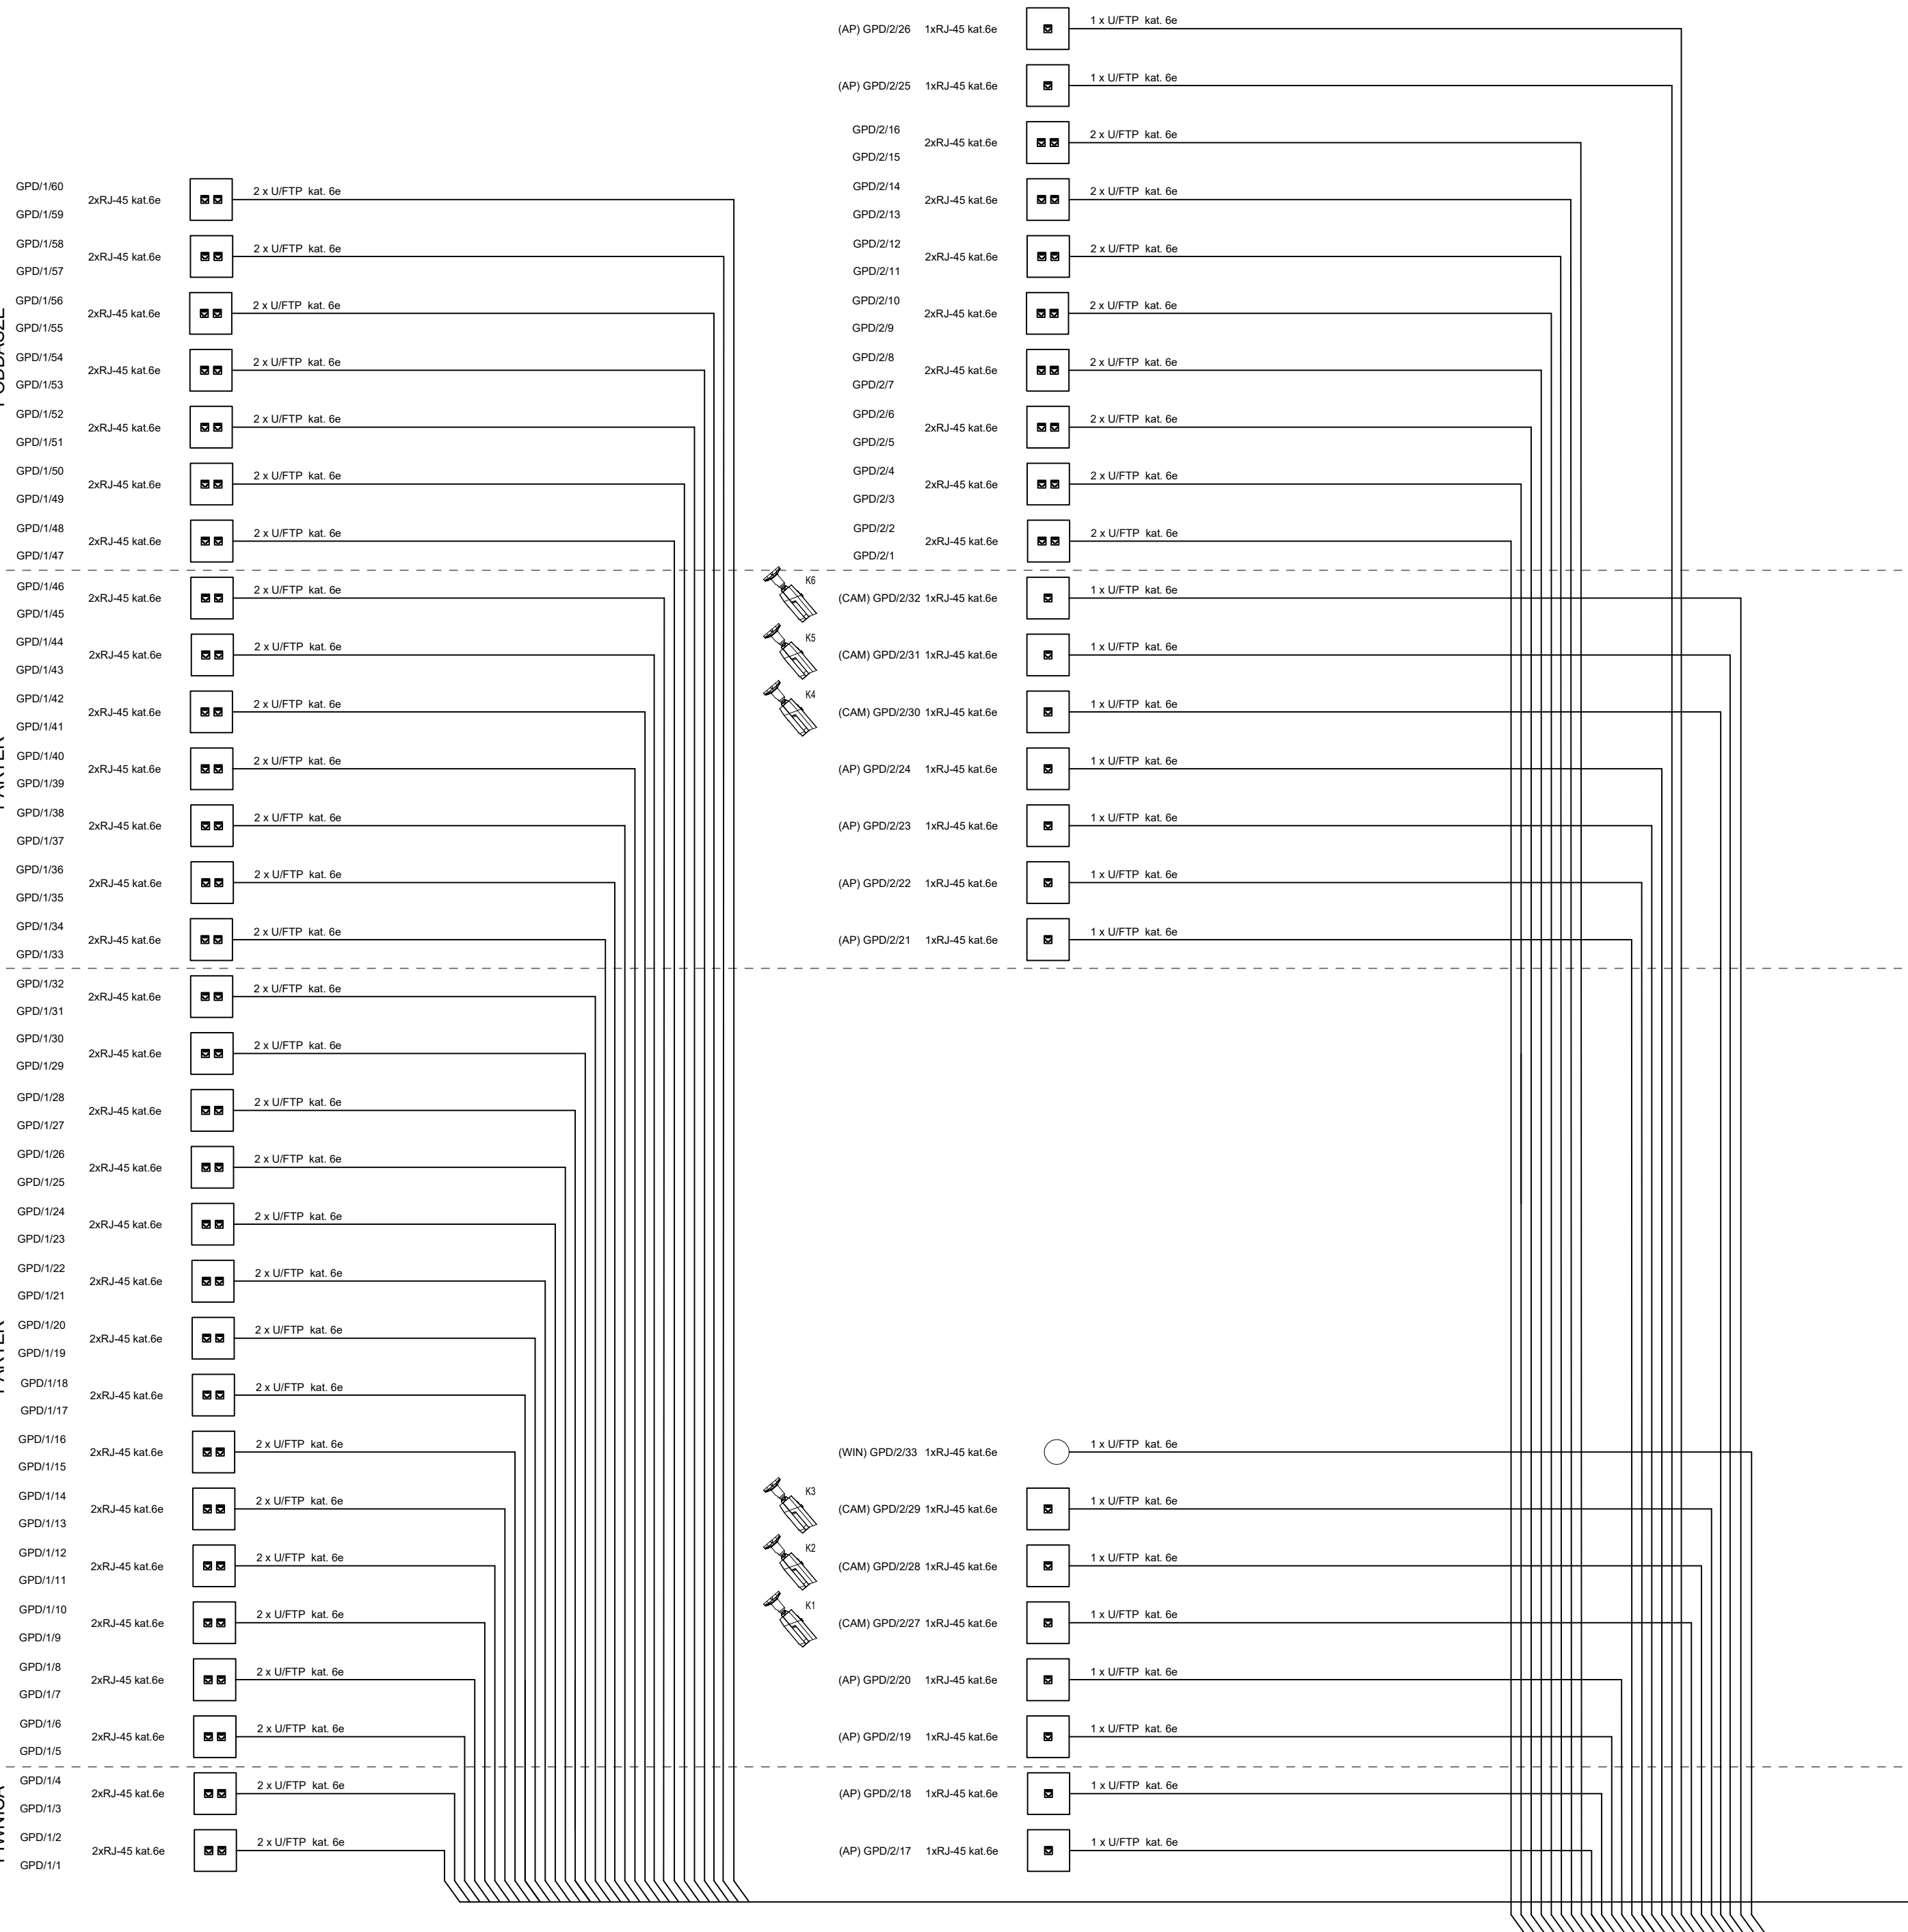

Jednostka projektowa			
<b>ARCHI-GRAF</b> JANUSZ KICINSKI & ROMAN SZUMNY			
64-920 PILA, UL. KOSSAKA 110		TEL/FAX (067)2137075; 3512757	
Inwestor: <b>AKADEMIA NAUK STOSOWANYCH im. STANISŁAWA STASZICA W PILE</b> ul. Podchorążych 10, 64-920 Pila			
nazwa zamierzenia budowlanego: <b>PRZEBUDOWA BUDYNKU "C" - BIBLIOTEKA Akademii Nauk Stosowanych im. Stanisława Staszica w Pile</b>			
projektant: mgr inż. Wiesław Kolassa uprawnienia budowlane do projektowania bez ograniczeń w specjalności elektrycznej Nr ewidencyjny: KUP/0143/POE/11		03.2022 r.	
opracował: mgr inż. Robert Kolassa		03.2022 r.	
tytuł rysunku: SCHEMAT SIECI STRUKTURALNEJ			
nr rysunku: PW-E-1103-21-18		branża: elektryczna	
etap projektowania: PROJEKT WYKONAWCZY		data opracowania: marzec 2022 r.	
skala: ...		strona: ...	