



A19*

Biurko

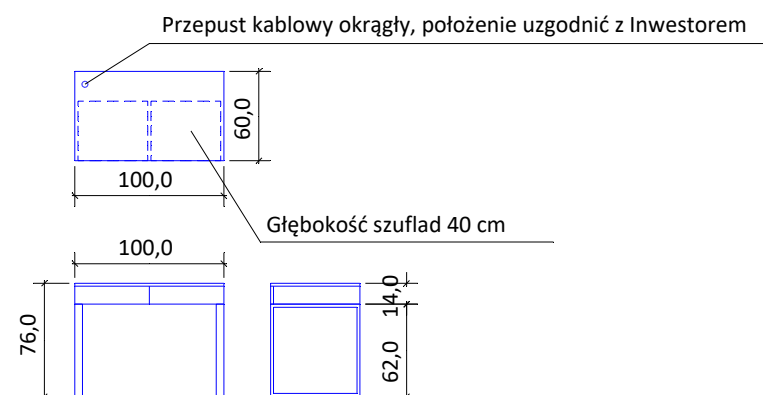

A20*

Biurko

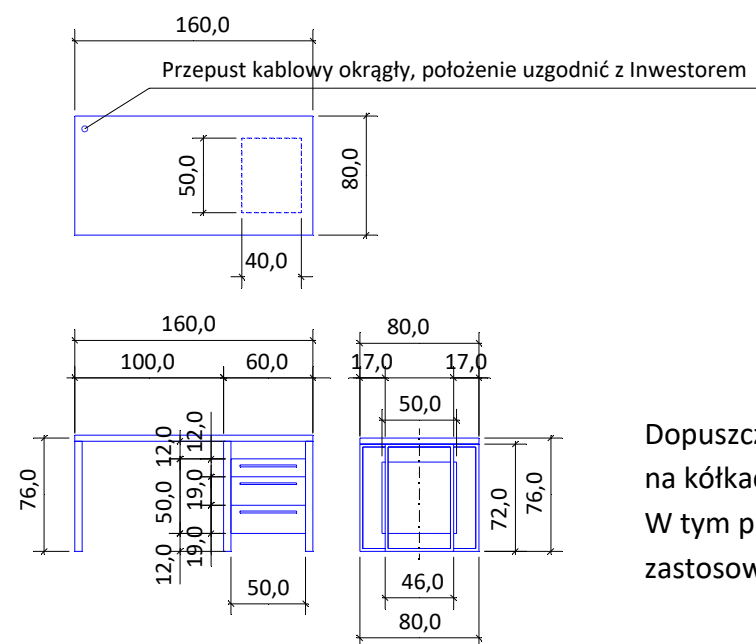

Dopuszcza się zastosowanie kontenera na kółkach, nie połączonego z biurkiem. W tym przypadku w stelażu biurkowym zastosować dwie nogi o szerokości biurka

Tytuł rysunku: Biurka A19*, A20*

Obiekt: PORADNIA PSYCHOLOGICZNO-PEDAGOGICZNA

Lokalizacja: Ostrów Wielkopolski, ul. Armii Krajowej / Kantaka, działka 7/8, obręb 0097, jedn. ewid. 301701_1

Inwestor: Powiat Ostrowski, al. Powstańców Wielkopolskich 16, 63-400 Ostrów Wielkopolski

Projekt aranżacji wnętrz	projektant:	data: sierpień 2023 r.	skala 1:50
	Iwona Trzcińska		rys. nr 34*