


# 8) RZUT POMIESZCZENIA 313 1:20

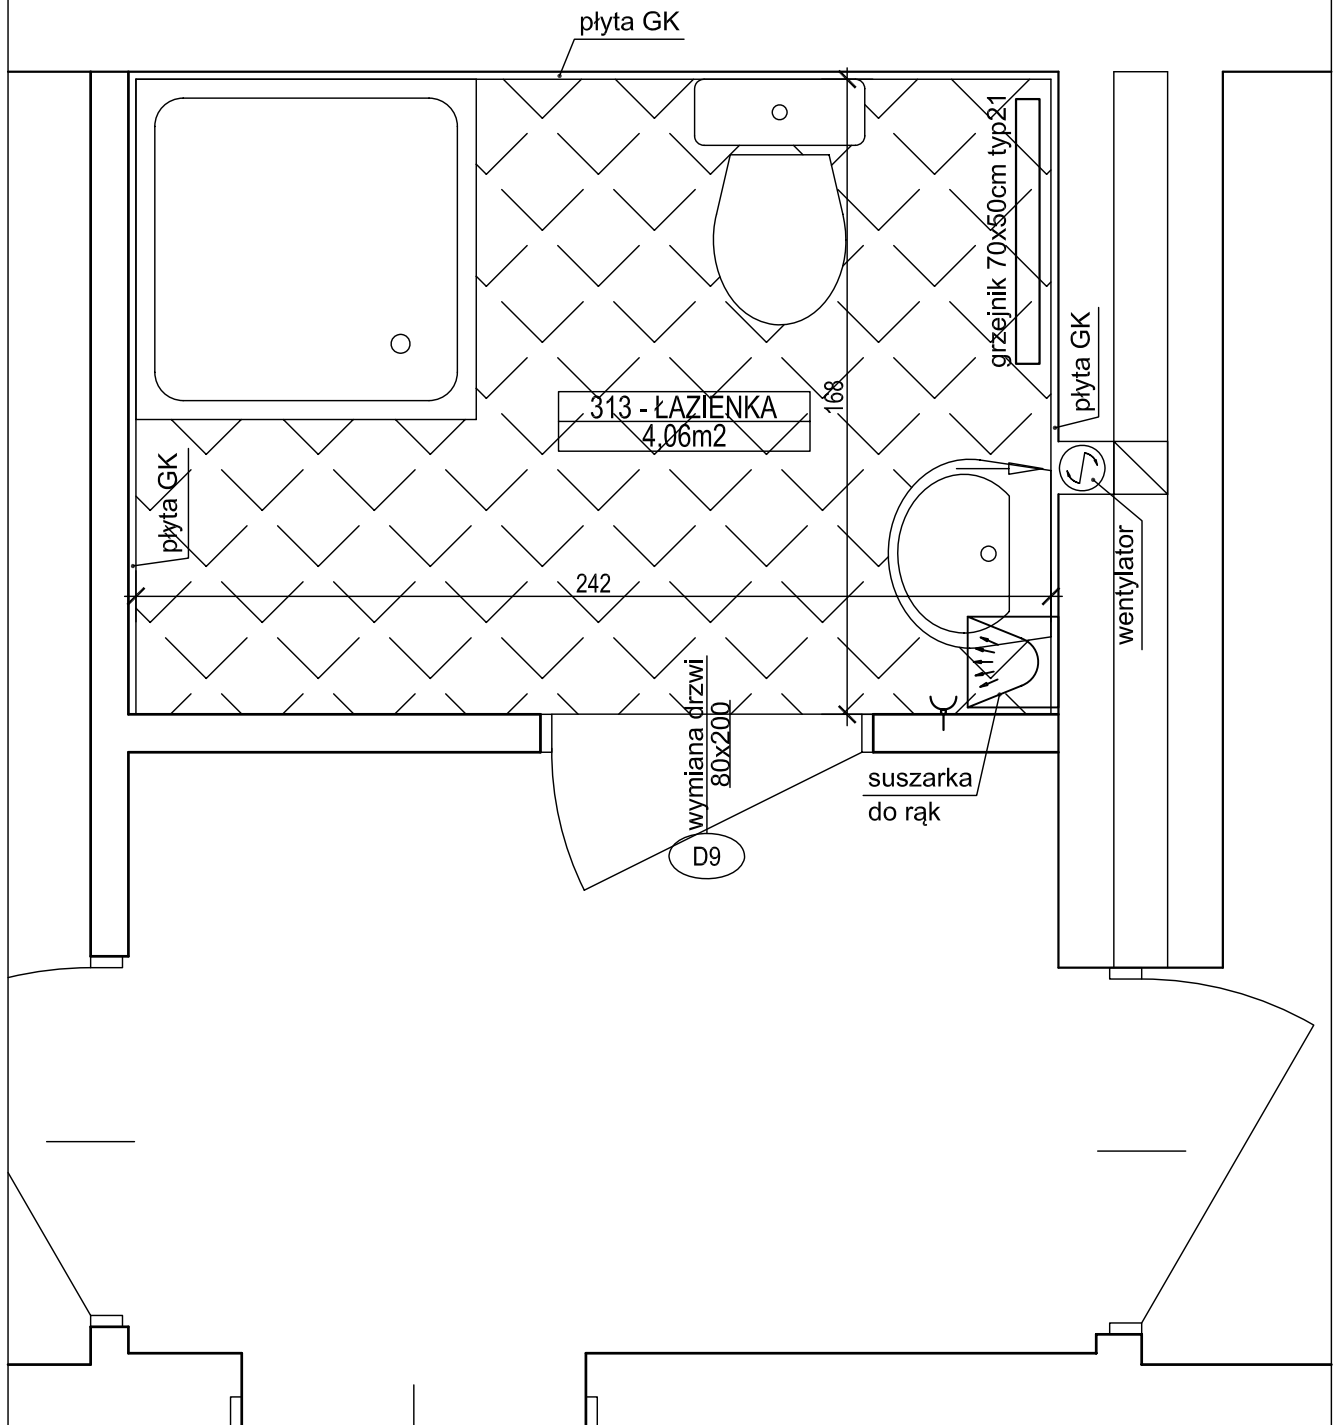

**Spółdzielnia Obsługi Inwestycyjnej "Dompil"**  
 64-920 Piła ul. Sikorskiego 33 tel/fax (67) 214-80-01

Inwestor	PANSTWOWA UCZELNIA Stanisława Staszica w Pile Piła, ul.Podchorążych 10		Branża:	budowl.
Nazwa obiektu	PRZEBUDOWA BUDYNKU DOMU STUDENTA PUSS w PILE PIŁA, ul. ŻEROMSKIEGO 14, działka nr 1311/1		Nr rysunku:	20.
Nazwa rysunku	RZUT POMIESZCZENIA 313		Skala:	1:20
Projektował :	mgr inż.arch. Iwona Maciejewicz Wojtkiewicz upr. do proj. w spec. architektonicznej bez ograniczeń	Upr. nr : GP7342/1894/94	Data	05. 2021
Sprawdził :	mgr inż.arch. MACIEJ ZASADA upr. do proj. w spec. architektonicznej bez ograniczeń	138/MAOKK/17		05. 2021