Profil - PK_1_1

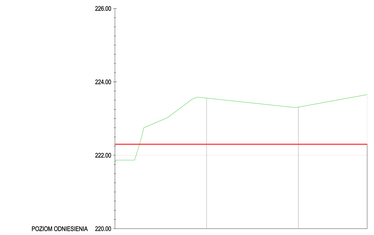

Rzędne projektowane	222.30	222.30	222.30	222.30
Rzędne istniejące	221.85	222.06	222.31	222.65
Odległości	0.00	25.00	50.00	68.75

Profil - PK1_2

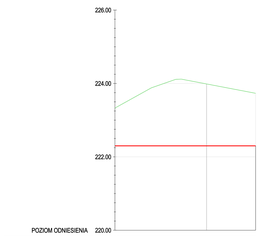

Rzędne projektowane	222.30	222.30	222.30
Rzędne istniejące	222.52	222.09	222.73
Odległości	0.00	25.00	38.36

Profil - PK1_3

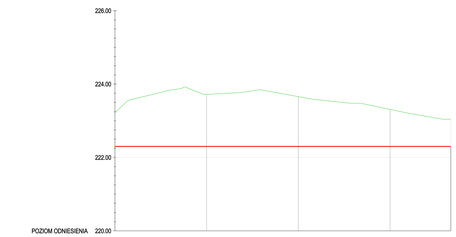

Rzędne projektowane	222.30	222.30	222.30	222.30
Rzędne istniejące	222.22	222.21	222.68	222.31	222.65
Odległości	0.00	25.00	50.00	75.00	95.65

Profil - PK1_4

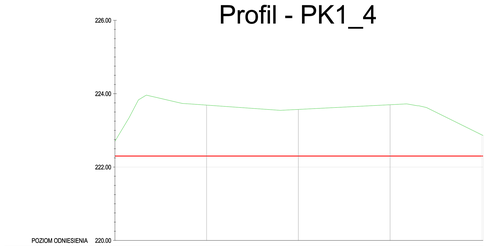

Rzędne projektowane	222.30	222.30	222.30	222.30	222.30
Rzędne istniejące	222.70	222.69	222.57	222.70	222.38	222.56
Odległości	0.00	25.00	50.00	75.00	90.00	106.06

Profil - PK4_1

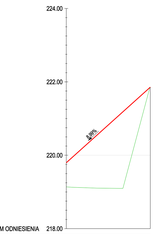

Rzędne projektowane	219.86	219.86
Rzędne istniejące	219.14	221.66
Odległości	0.00	10.00

Profil - PK4_2

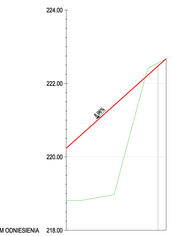

Rzędne projektowane	220.24	222.48	222.87
Rzędne istniejące	219.60	222.58	222.66
Odległości	0.00	25.00	37.00

Profil - PK4_5

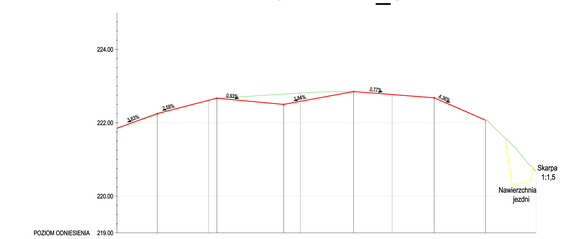

Rzędne projektowane	221.66	222.25	222.61	222.66	222.66	222.65	222.77	222.88	222.87
Rzędne istniejące	221.60	222.21	222.61	222.66	222.79	222.65	222.77	222.88	222.87	222.66
Odległości	0.00	1.51	3.00	3.73	4.44	5.00	6.51	7.00	8.47	9.00	9.47	9.97

Profil - PK4_6

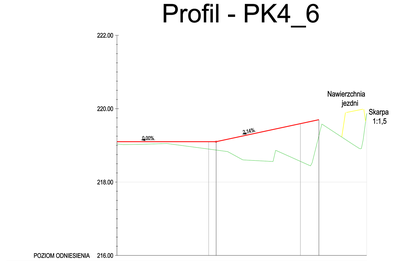

Rzędne projektowane	219.15	219.15	219.59	219.70	219.87
Rzędne istniejące	219.54	219.87	219.59	219.28	219.87
Odległości	0.00	2.00	3.73	5.00	5.53	6.00

Profil - PK4_3

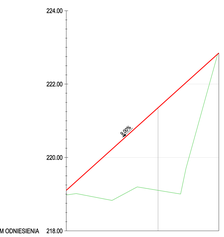

Rzędne projektowane	219.86	221.55	222.66
Rzędne istniejące	219.66	219.10	222.66
Odległości	0.00	5.00	14.00

Profil - PK4_4

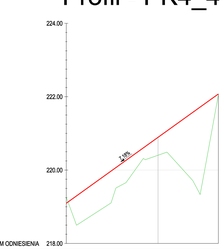

Rzędne projektowane	219.87	220.89	222.87
Rzędne istniejące	219.28	220.42	222.05	222.87
Odległości	0.00	2.00	14.00	14.46

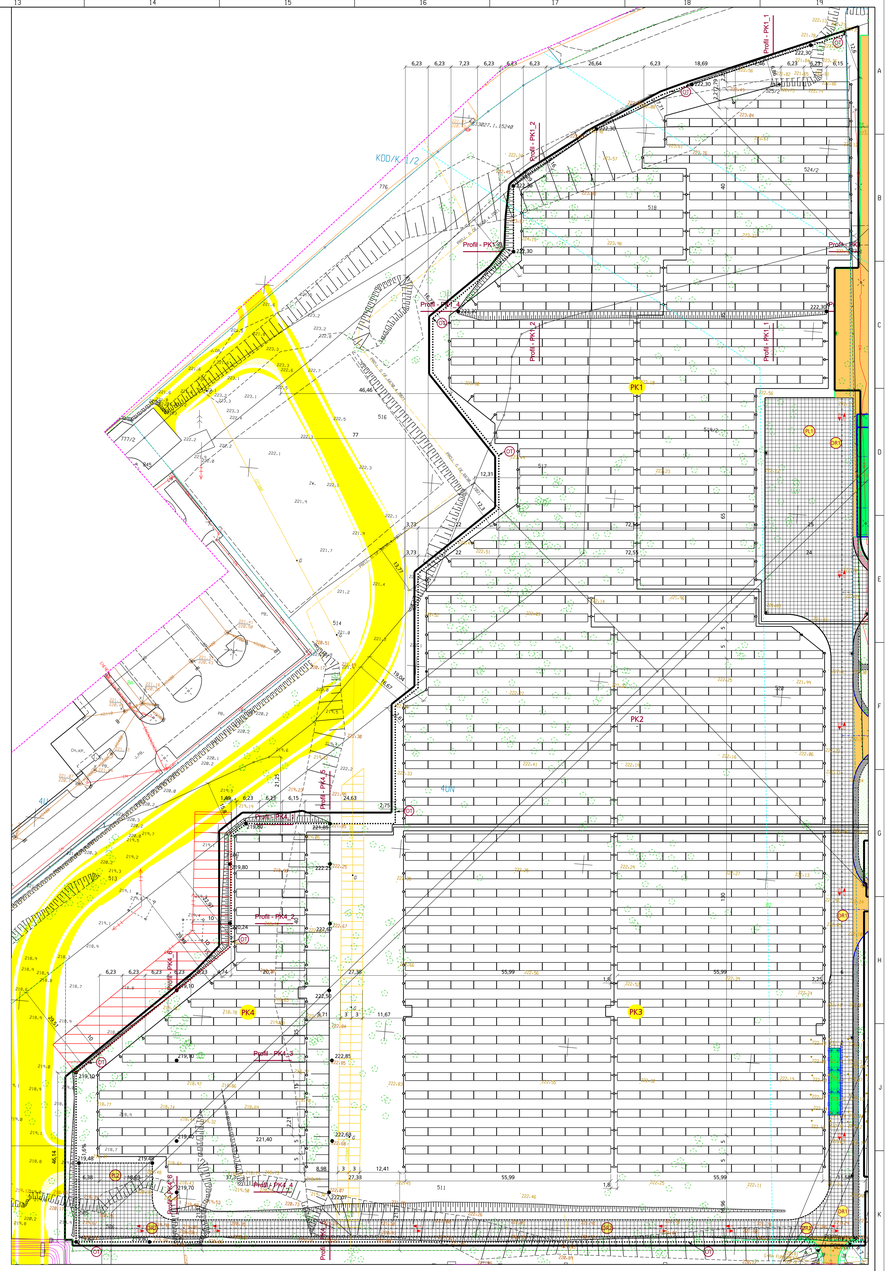

Data:	-	Projektował	Wykonał	Sprawdził
Nazwisko:		-		
Podpis:				

Zakres:
Wydanie pierwsze.

Rewizja: 00

	Projektował	Wykonał	Sprawdził	
Data	10.2023	10.2023	10.2023	
Nazwisko	G. Staszczyszyn	G. Staszczyszyn	D. Woźniak	
Nr upr.	659/01	659/01	SLK/2458/POOD/09	
Podpis				

Nazwa dokumentacji:
Projekt zabudowy przemysłowego pola solarnego w postaci ciepłowniczych kolektorów słonecznych na terenie zakładu PEC Gliwice Sp. z o.o.

Działki:
505, 506, 511, 512, 513, 514, 516, 517, 518, 519/1, 519/2, 520, 521, 522, 523/1, 523/2, 524/1, 524/2, 525/1, 525/2, 530, 531, 532, 533, 845.
Identyfikatory działek wskazano w opisie technicznym.

Projekt zagospodarowania terenu

Niwelacja terenu. Przekroje

PEC GLIWICE SPÓŁKA AKCYJNA

Adres:
PEC GLIWICE SPÓŁKA AKCYJNA
ul. Kozielska 39
44 - 100 Gliwice
Biuro@Pec-Gliwice.pl

Telefon:
+48 32 301 04 00

Adres:
PROEN GLIWICE Sp. z o.o.
ul. Kozielska 39
44 - 100 Gliwice
Biuro@Proen-Gliwice.pl

Telefon:
+48 32 301 04 00

Format	Numer dokumentacji	Rewizja
A41X13'00	PECG-005-2101	00

Skala: 1:500

Numer rysunku: PECG-005-2101.T.102-00