

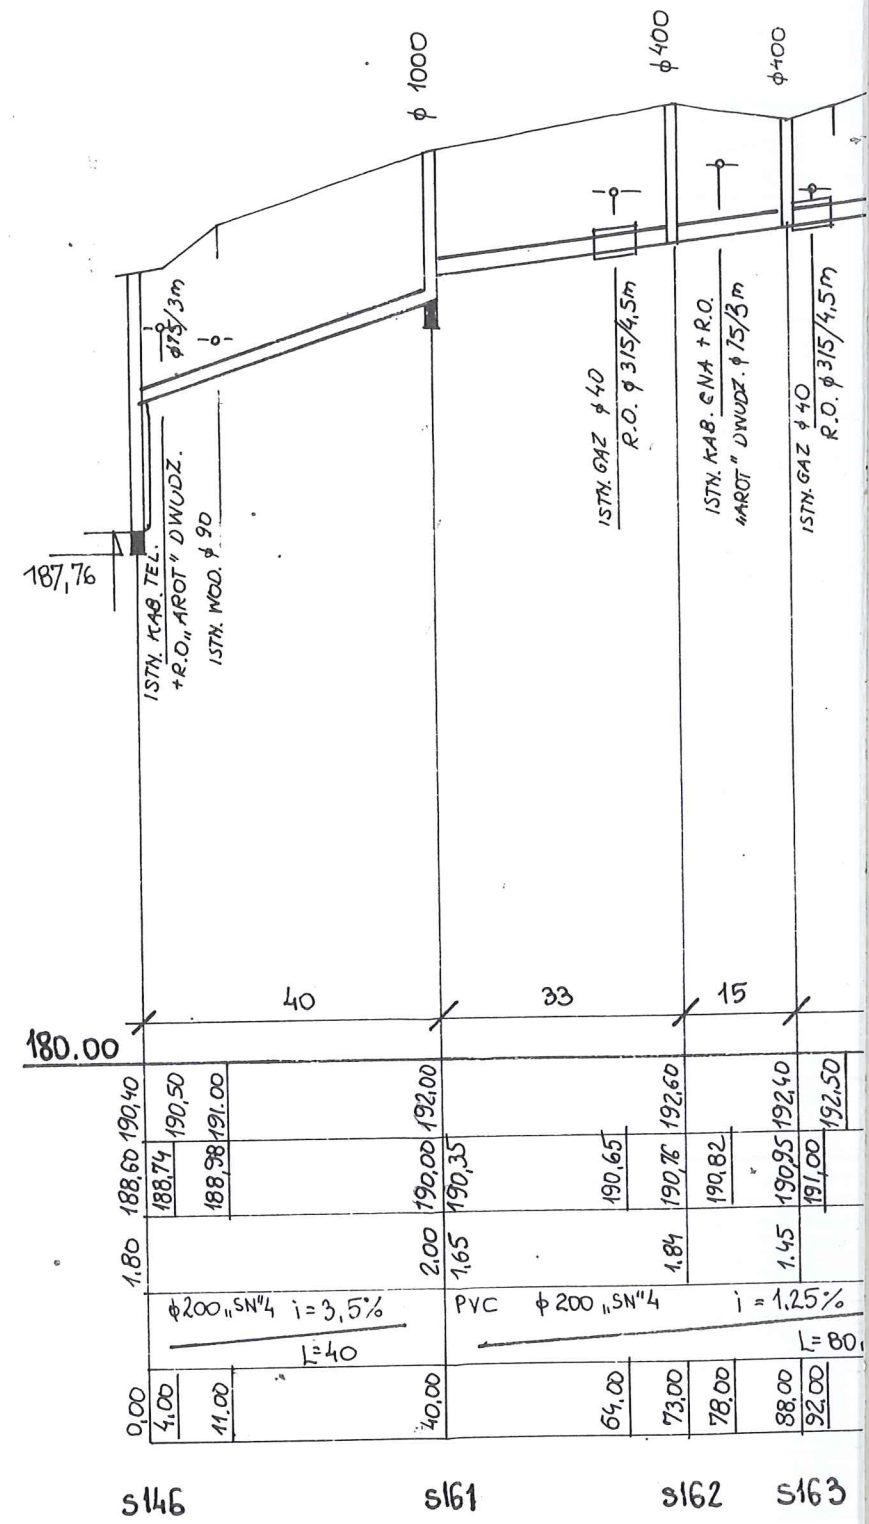


WYKONANY I ETAP

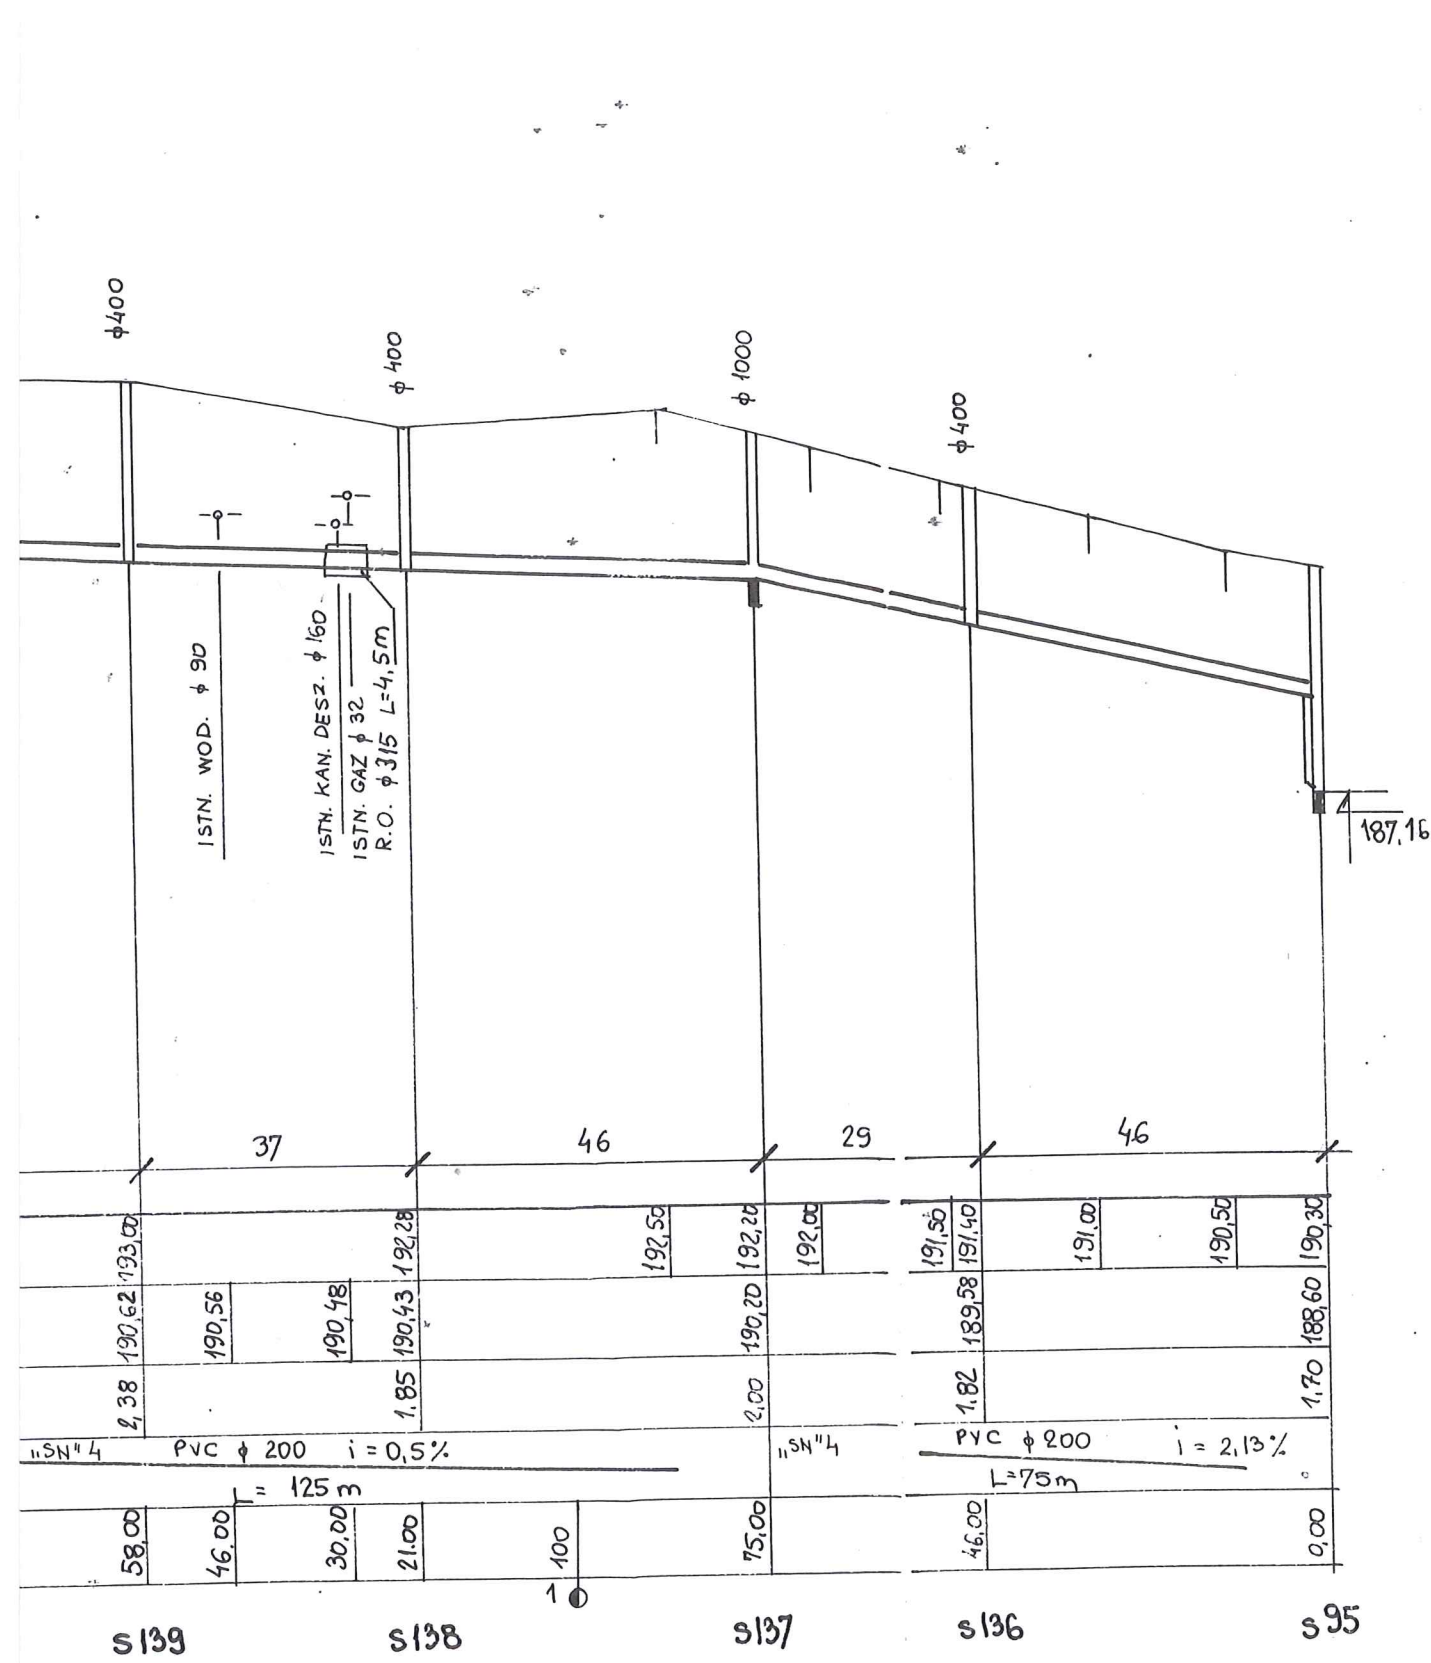

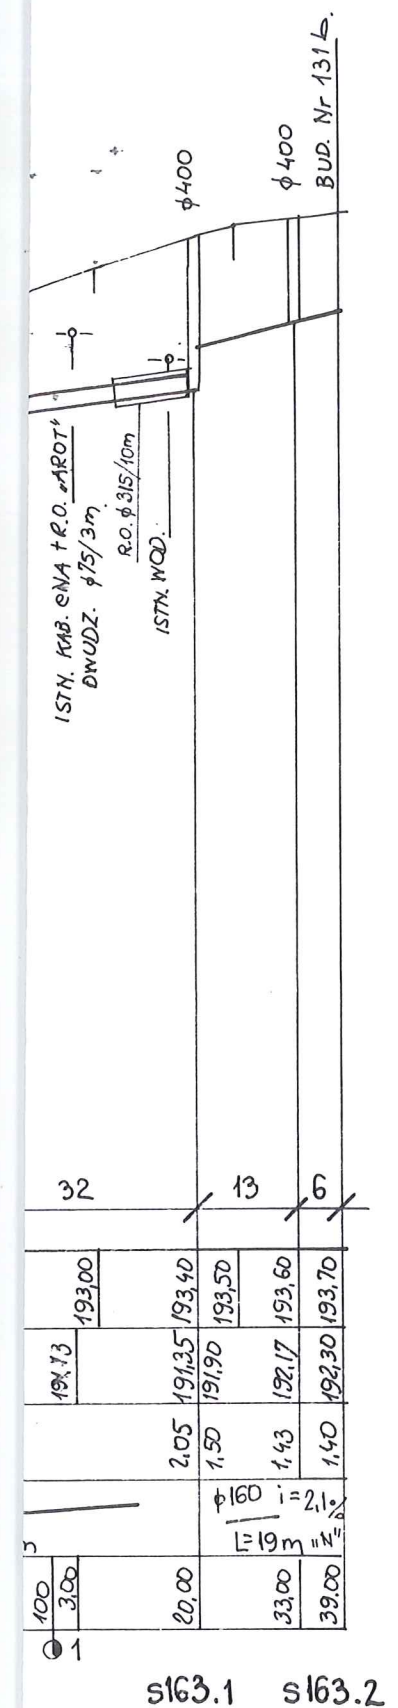

s163.1 s163.2

| | | |
|---|---------------------------|----------------|
| Obiekt: Sieć kanalizacji sanitarnej grawitacyjnej i tłocznej z pompowniami i zasilaniem energetycznym w m. RYSZKOWA WOLA Adres: Ryszkowa Wola Inwestor: Gmina Wiązownica, 37-522 Wiązownica | | |
| Nazwa opracowania Projekt Zagospodarowania Terenu Technologia kanalizacji sanitarnej PROFIL PODŁ. KAN. SANIT. – ZLEWNIA PRI ODGAL.S99,S95-S136—S143,S146—S161—S163.2 CZ.5 | | |
| Data oprac. 2007 r | Skala rys. 1: 1000/100 | Nr rys. 22. |
| Opracowała: Maria Mendiuk Upr. Nr UAN/III/ 7342/61/93 | | |
| Sprawdził: inż. Kazimierz Pajda UPR. Nr S-97/00 | | |