



# POM nr 24b TOALETA DAMSKA PRZEKRÓJ B-B

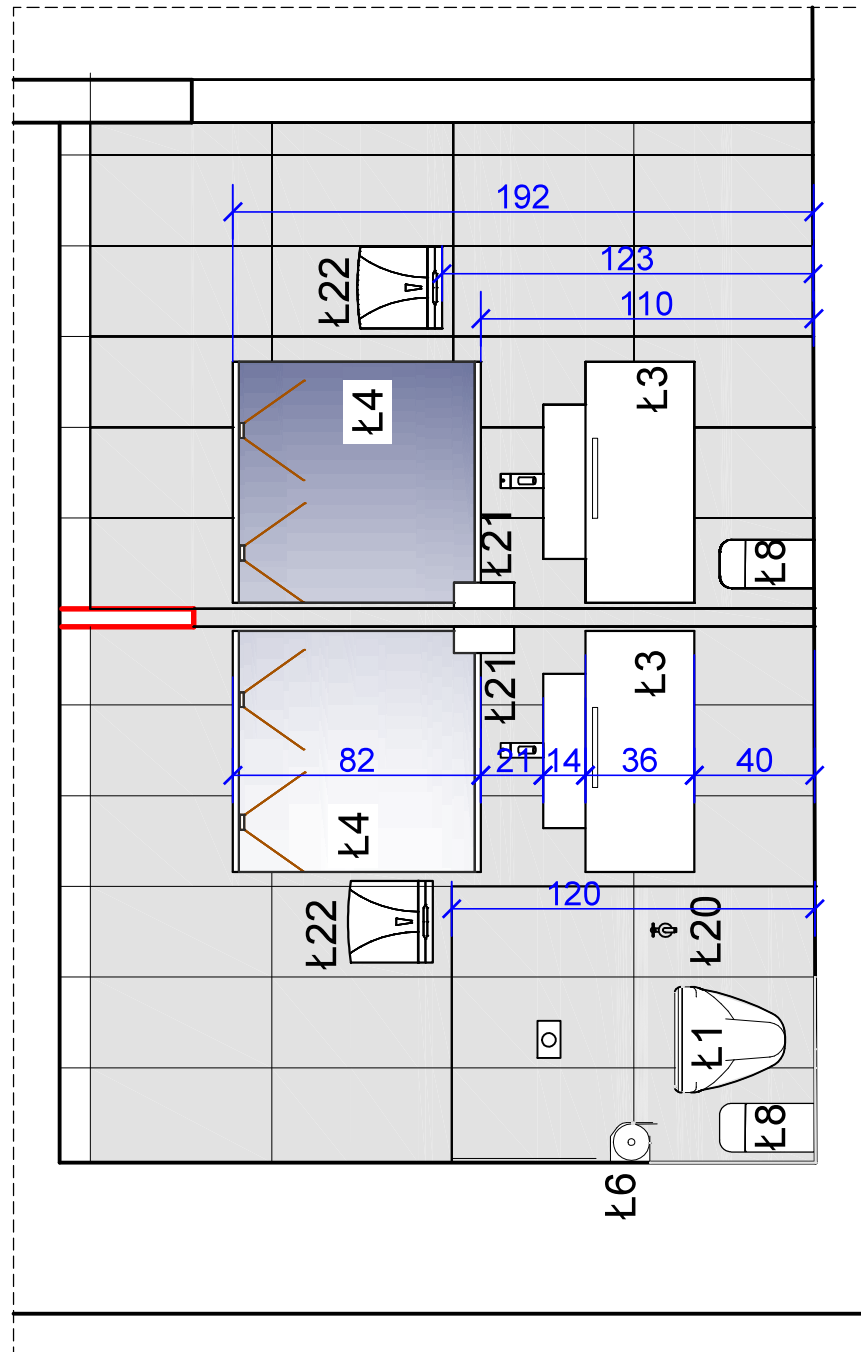


**Spółdzielnia Obsługi Inwestycyjnej "Dompil"**  
 64-920 Piła ul. Sikorskiego 33 tel/fax (67) 214-80-01

Inwestor	PANSTWOWA UCZELNIA Stanisława Staszica w Pile Piła, ul. Podchorążych 10		Branża: ARCH-BUD
Nazwa obiektu	PRZEBUDOWA i ZAKUP WYPOSAŻENIA BUDYNKU DOMU STUDENTA PUSS w PILE		Nr rysunku: <b>21</b>
Adres	PIŁA, ul. ŻEROMSKIEGO 14, działka nr 1311/1		Skala: 1:25
Nazwa rysunku	POM Nr 24 b TOALETA DAMSKA PRZEKRÓJ B-B		
Projektował :	mgr inż. arch. Iwona Maciejewicz Wojtkiewicz upr. do proj. w spec. architektonicznej bez ograniczeń	Upr. nr : GP7342/1894/94	Data 03. 2021
Opracował :	J.W.		03. 2021