


PRZEKRÓJ NORMALNY B-B

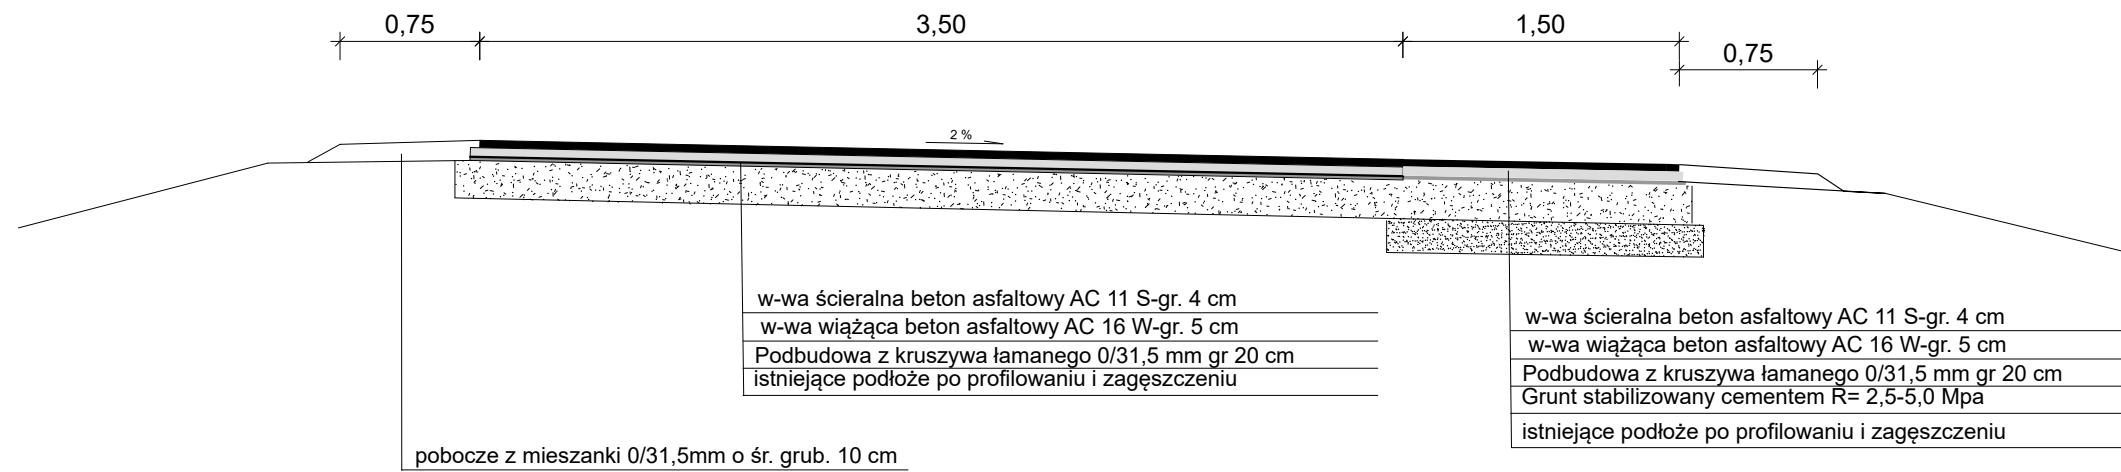

Inwestor: Zarząd Dróg Powiatowych w Lwówku Śląskim ul. Szpitalna 4 59-600 Lwówek Śląski			
Zamierzenie budowlane: Przebudowa drogi powiatowej nr 2535D Lubomierz-Popielówek -Chmielęń na odcinku Popielówek-Chmielęń			
Tytuł rysunku: PRZEKRÓJ B-B			Nr rys.: 5
Branża: DROGOWA			
Opracował:	Imię i nazwisko: mgr inż. Tadeusz Prochownik	Podpis:	Skala: BS
Sprawdził:	Imię i nazwisko:		Data: Luty 2023