Po wiadczam, e niniejszy dokument został opracowany w wyniku prac geodezyjnych i kartograficznych, których rezultaty zawiera operat techniczny pozytywnie zweryfikowany. Jednocze nie informuj , e jestem wiadomy odpowiedzialno ci karnej za zło enie fałszywego o wiadczenia.

Identyfikator zgłoszenia prac geodezyjnych	PODGiK.4410.1.4756.2022
Organ słu by geodezyjnej, który otrzymał zgłoszenie	Starosta Rzeszowski PODGiK w Rzeszowie
Wykonawca prac geodezyjnych	GeoBudMax Usługi geodezyjno-projektowe inż. Tomasz Kretowicz
Nr oraz data sporz dzenia dokumentu zawieraj cego wynik pozytywnej weryfikacji	Protokół Weryfikacji Nr PODGiK.4410.1.4756.2022_1 z daty 20.07.2022 r.
Imi i nazwisko oraz nr uprawnie zawodowych kierownika prac	GEODETA UPRAWNIONY inż. Władysław Kretowicz zezw. MGPiB nr 10548

„GeoBudMax" inż. Tomasz Kretowicz
Usługi geodezyjno-projektowe
36-060 Głogów Młp. ul. Konwaliowa 2
NIP: 517-017-05-31 Regon: 180878310
kom. 695869590 e-mail: geobudmax@o2.pl

MAPA DO CELÓW PROJEKTOWYCH

Skala mapy: ***1:1000***
Nazwa miejscowo ci: ***Budy Głogowskie***
Identyfikator i nazwa jednostki ewidencyjnej: 181606_5- Głogów Mlp.
Identyfikator i nazwa obr bu ewidencyjnego: 0001- Budy Głogowskie
Oznaczenie kancelaryjne zgłoszenia pracy geodezyjnej: PODGiK.4410.1.4756.2022
Układ współrz dnych płaskich prostok tnych: 2000/7
Układ wysoko ci: Kronsztadt 86
Data opracowania mapy: 2022.07.05
Granice obszaru aktualizacji oznaczono lini przerywan .
Nr kancelaryjny: PODGiK.4410.1.4756.2022
Nie wyklucza si istnienia w terenie równie urz dze podziemnych uło onych, a nie zgłoszonych do inwentaryzacji geodezyjnej.

„GeoBudMax" inż. Tomasz Kretowicz
Usługi geodezyjno-projektowe
36-060 Głogów Mlp. ul. Konwaliowa 2
NIP: 517-017-05-31 Regon: 180878310
kom. 695869590 e-mail: geobudmax@o2.pl

Imi i nazwisko lub nazwa podmiotu, który wykonał mapę oraz podpis osoby reprezentującej ten podmiot

GEODETA UPRAWNIONY
inż. Władysław Kretowicz
zezw. MGPiB nr 10548

Imi i nazwisko, numer świadectwa nadania uprawnień geodety, który sporządził mapę oraz jego podpis

Arkusz 7.127.29.06.3; (06.4)

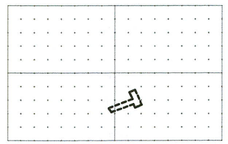

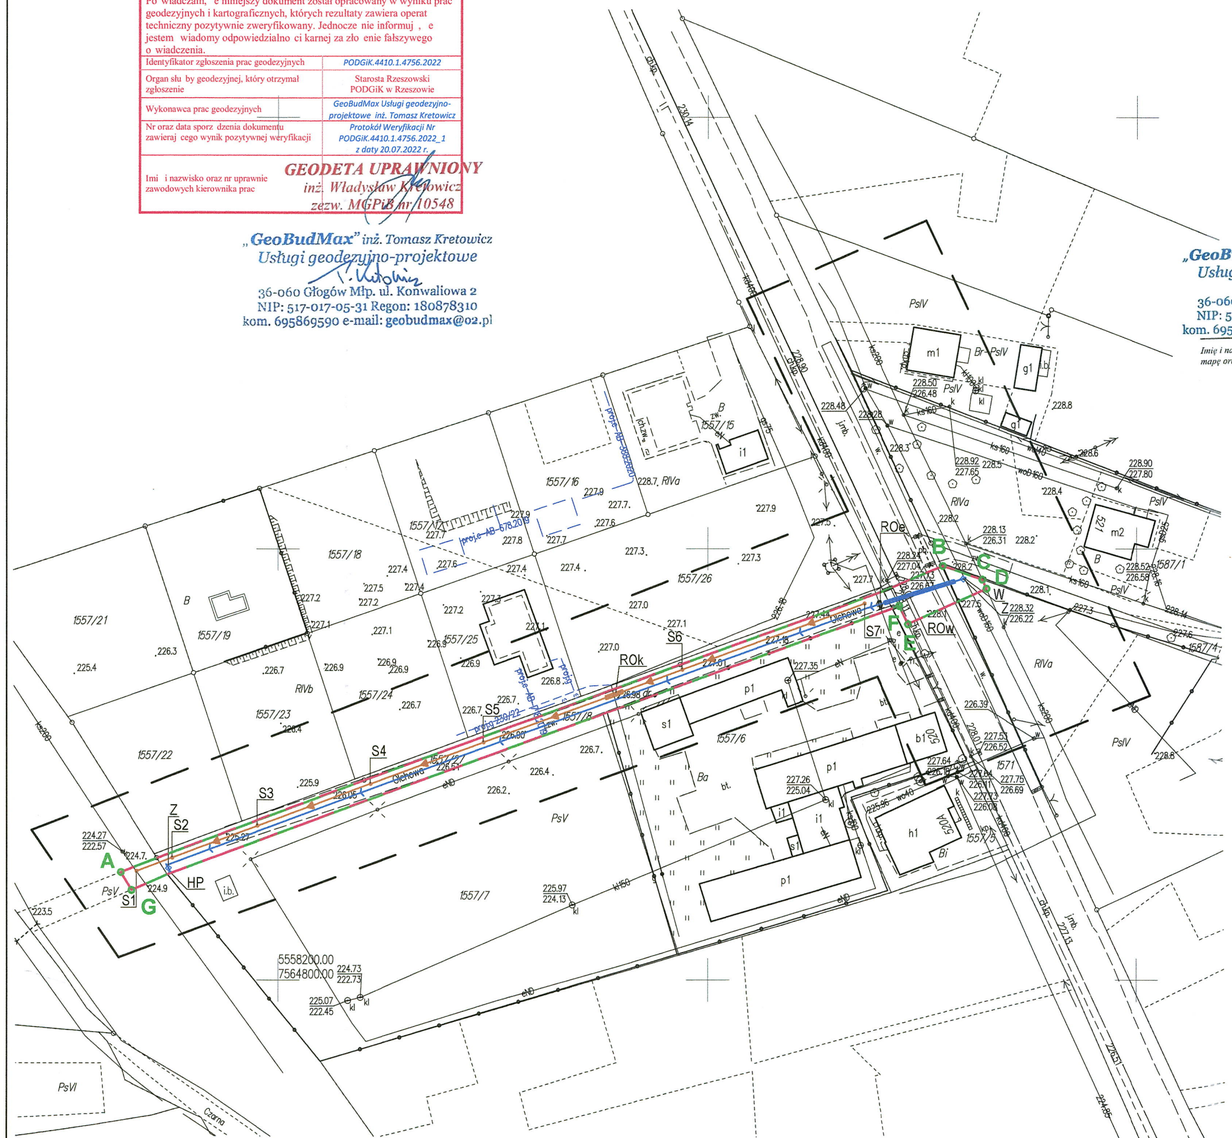

LEGENDA

- ZAKRES MAPY DO CELÓW PROJEKTOWYCH
- GRANICE TERENU INWESTYCJI A-B-C-D-E-F-G (ZGODNIE Z *DECYZJĄ O UST. LOKALIZACJI INWESTYCJI CELU PUBLICZNEGO ZNAK: PZ.6733.12.2022.TT* Z DNIA 20.04.2022)
- GRANICE DZIAŁEK BUDOWLANYCH OBJĘTYCH WNIOSKIEM

PROJEKTOWANE UZBROJENIE TERENU

- W — PUNKT WŁĄCZENIA DO CZYNNEJ SIECI WODOCIĄGOWEJ woD160
- Z — ZASUWA ŻELIWNA WODOCIĄGOWA MIĘKKOUSZCZELNIONA DN80 Z TRZPIENIEM WYPROWADZONYM DO SKRZYNKI ULICZNEJ
- HP — HYDRANT NAZIEMNY DN80 DO PŁUKANIA SIECI
- SIEĆ WODOCIĄGOWA Z RUR PE100 SDR17 PN10 90x5.4mm, dł.199,2m
- S1..S7 — STUDNIA REWIZYJNA DWUŚCIENNA MIN. DN400 SN4 Z KINETĄ OBUSTRONNIE ZBIORCZĄ, Z WŁAZEM ŻELIWNYM KLASY D400 NA ODCIĄŻONYM TELESKOPIE
- SIEĆ KANALIZACJI SANITARNEJ, Z RUR PVC-U SN8 200x5.9mm, dł.180,6m
- ROw — RURA OCHRONNA WYPROWADZONA MIN. 1M PO OBU STRONACH OD GRANICY PASA DROGOWEGO PEØ160 dł. min. 17m
- ROk — RURA OCHRONNA NA KANALIZACJI DN315 dł. min. 4,2 m
- ROe — RURA OCHRONNA NA KABLU eN AROT A110PS , dł. min. 1,5m (KOLOR NIEBIESKI)

STAROSTWO POWIATOWE
W RZESZOWIE
35-959 Rzeszów, ul. Grunwaldzka 15

KOPIA MAPY ZGODNA
Z ORYGINAŁEM MAPY DO CELÓW PROJEKTOWYCH

mgr inż. AGNIESZKA SZALA
upr. bud. [illegible]
PDK/0177/POOS/11

BIURO PROJEKTÓW BRANŻY SANITARNEJ
RESPROJEKT Agnieszka Szala
35-064 Rzeszów, ul. Mickiewicza 11 lok.304
resprojekt@gmail.com tel. 691 714 896

INWESTOR	Gmina Głogów Małopolski 36-060 Głogów Małopolski ul. Rynek 1
ZADANIE	Budowa sieci wodociągowej i kanalizacji sanitarnej przy ulicy Olchowej w Budach Głogowskich
ADRES	Obręb 0001 Budy Głogowskie działki nr ew.: 1588/1, 1571, 1557/8, 1553/2.
BRANŻA	SKALA: 1:1000 · FORMAT: A3+ · DATA: 09.2022 · NUMER RYSUNKU: 1
SANITARNA	PROJEKTANT: mgr inż. Agnieszka Szala, nr upr. PDK/0177/POOS/11 — PODPIS
SANITARNA	PROJEKTANT SPRAWDZAJĄCY: mgr inż. Katarzyna Tara, nr upr. PDK/0042/POOS/12 — PODPIS
TYTUŁ	Plan zagospodarowania terenu