



PRZEKRÓJ NORMALNY NR 1  
na istn. nawierzchni z mieszanki kruszyw

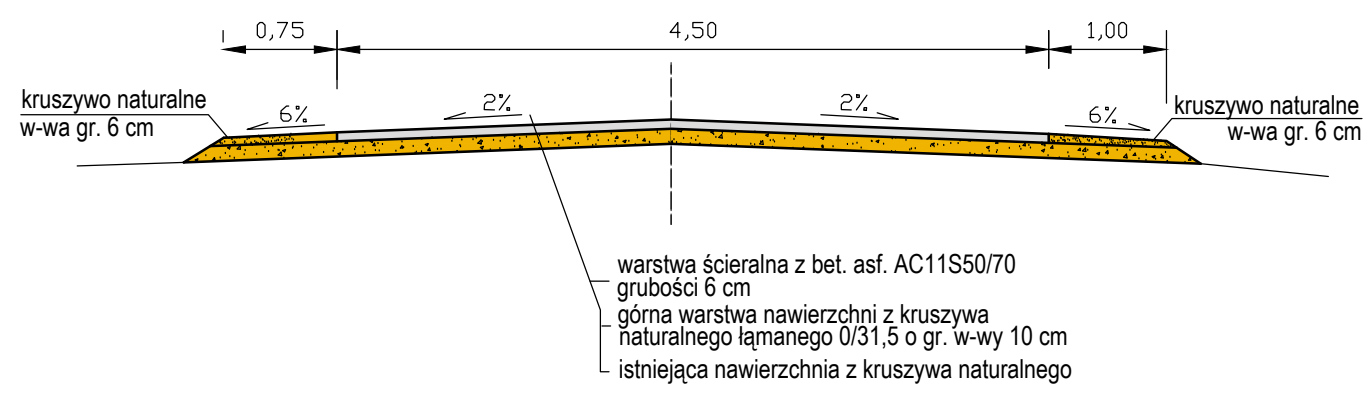

PRZEKRÓJ NORMALNY NR 2  
na korekcie geometrii trasy

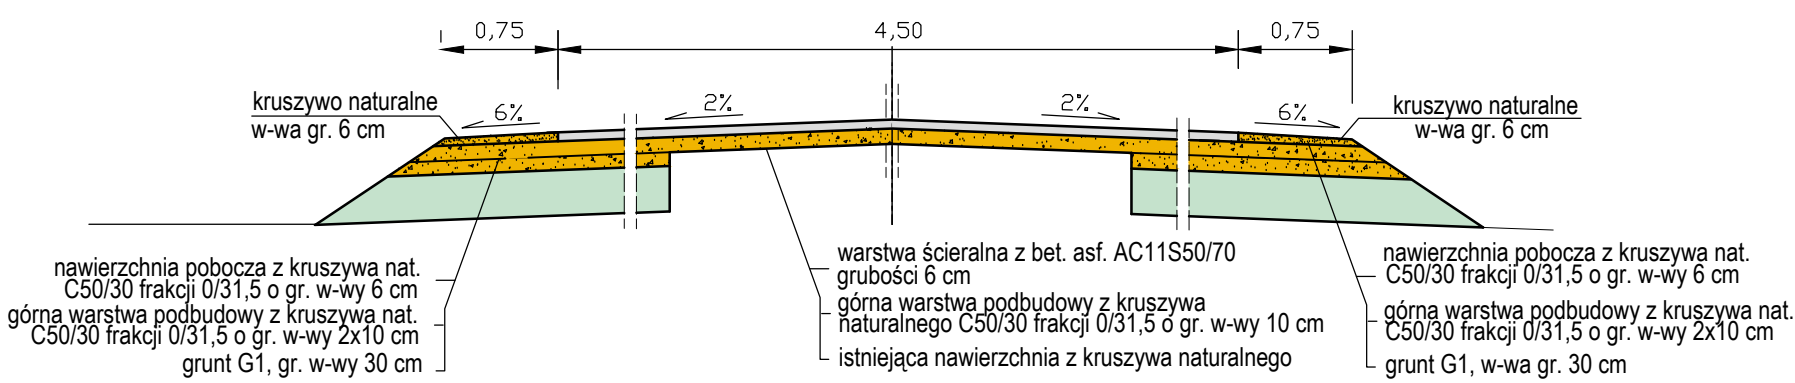

INWESTOR	<b>WÓJT GMINY GOŁYMIN-OŚRODEK</b> ul. Szosa Ciechanowska 8, 06-420 Gołymín-Ośrodek		
JEDNOSTKA PROJEKTOWA	<b>WILECh Spółka Cywilna</b> 06-400 Ciechanów, ul. Akacyjowa 5		
ZAMIERZENIE BUDOWLANE	PRZEBUDOWA ODCINKA DROGI GMINNEJ NR 120428W RELACJI GOGOLE WIELKIE - MORAWKA NASIEROWO DZIURAWIENIEC, GMINA GOŁYMIN OŚRODEK		
TYTUŁ RYSUNKU	PRZEKROJE NORMALNE		
STADIUM	PROJEKT WYKONAWCZY		
Nr rys. <b>4</b>	skala: 1:50	data: grudzień 2021 r.	
	Imię i nazwisko	Uprawnienia	Podpis
BRANŻA DROGOWA			
PROJEKTOWAŁ	tech. Wiktor Łysko	w spec.konst.–inż. w zakr. dróg 153/93 /0s	
SPRAWDZIŁ	mgr inż. Lech Klicki	w specjalności drogowej MAZ/0008/POOD/10	