


km 2+820 do 3+140 DG Nasierowo Dziurawieniec

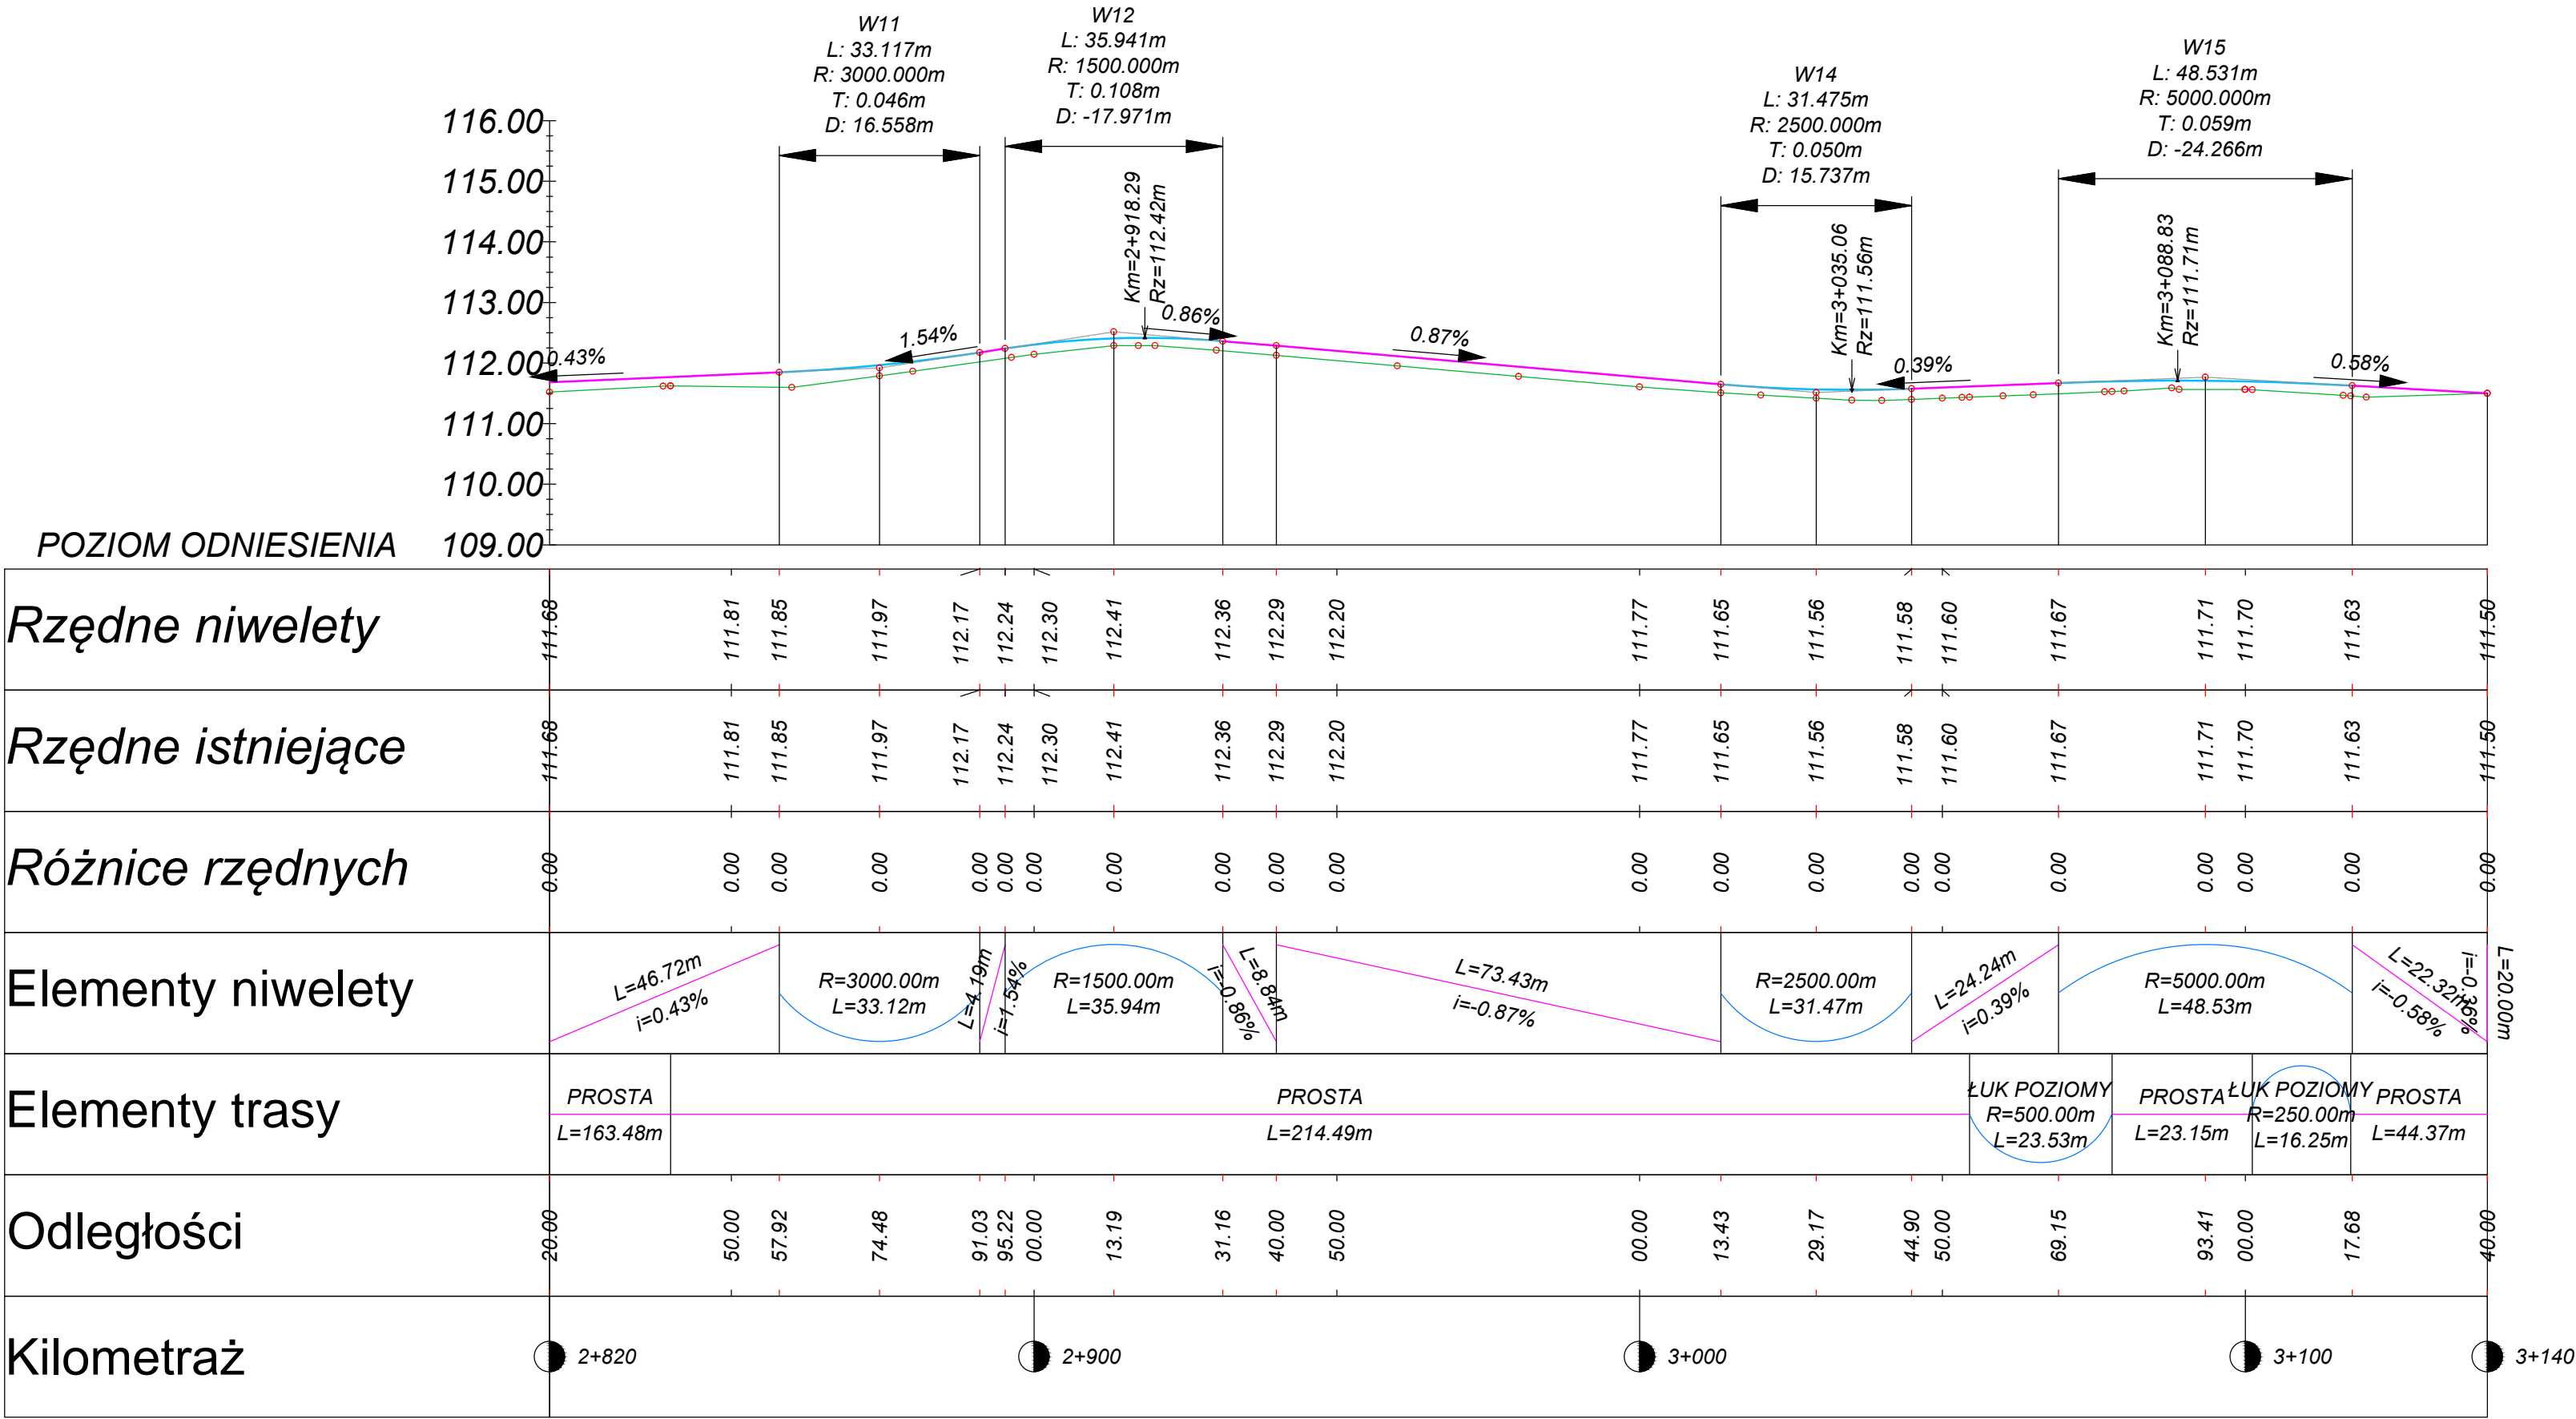

INWESTOR	WÓJT GMINY GOŁYMIN-OŚRODEK ul. Szosa Ciechanowska 8, 06-420 Gołymin-Osrodek		
JEDNOSTKA PROJEKTOWA	WILECh Spółka Cywilna 06-400 Ciechanów, ul. Akacjowa 5		
ZAMIERZENIE BUDOWLANE	PRZEBUDOWA ODCINKA DROGI GMINNEJ NR 120428W RELACJI GOGOLE WIELKIE - MORAWKA NASIEROWO DZIURAWIENIEC, GMINA GOŁYMIN OŚRODEK		
TYTUŁ RYSUNKU	PRZEKRÓJ PODŁUŻNY		
STADIUM	PROJEKT WYKONAWCZY		
Nr rys. 3	skala: 1:50	data: grudzień 2021 r.	
	Imię i nazwisko	Uprawnienia	Podpis
BRANŻA DROGOWA			
PROJEKTOWAŁ	tech. Wiktor Łysko	w spec.konst.–inz. w zakr. dróg 153/93 /Os	
SPRAWDZIŁ	mgr inż. Lech Klicki	w specjalności drogowej MAZ/0008/POOD/10	