




RURA OCHRONNA NR 2

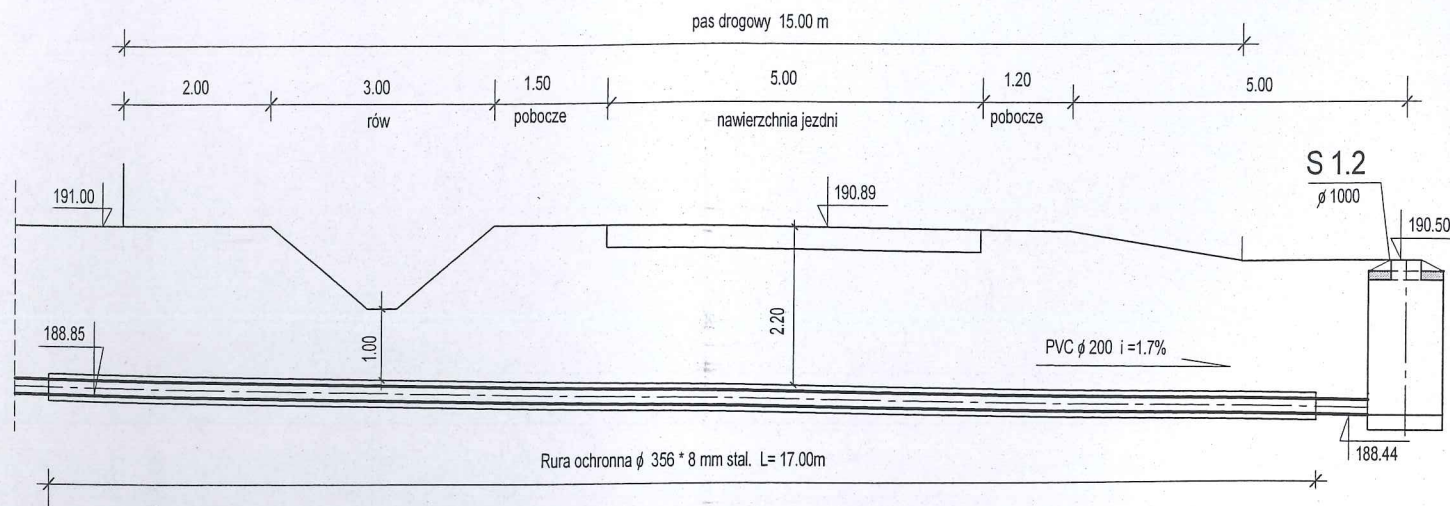


RURA OCHRONNA NR 4

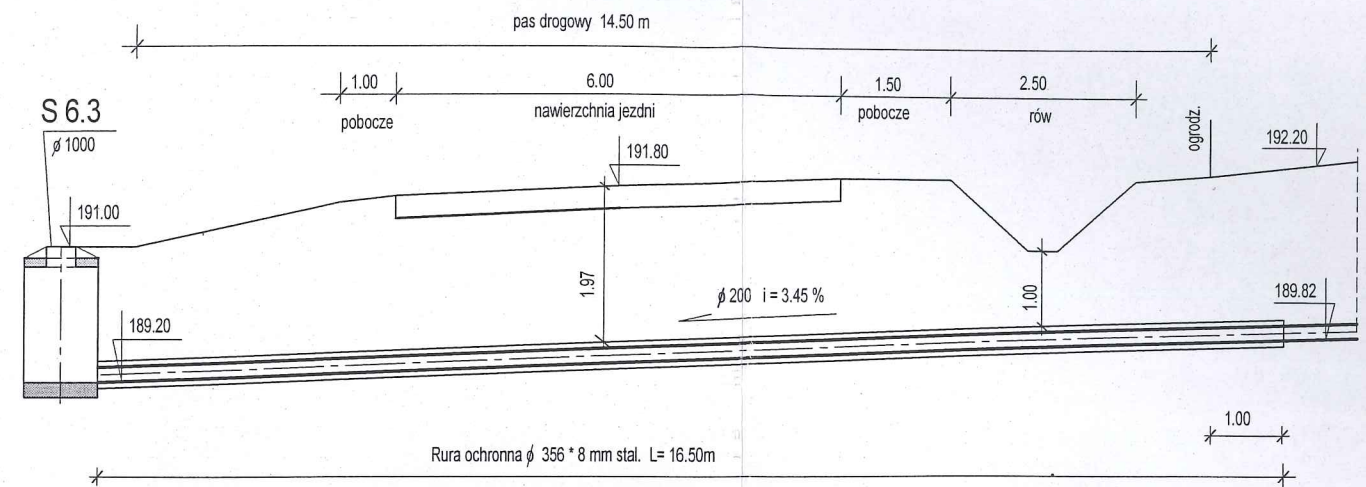

RURA OCHRONNA NR 3

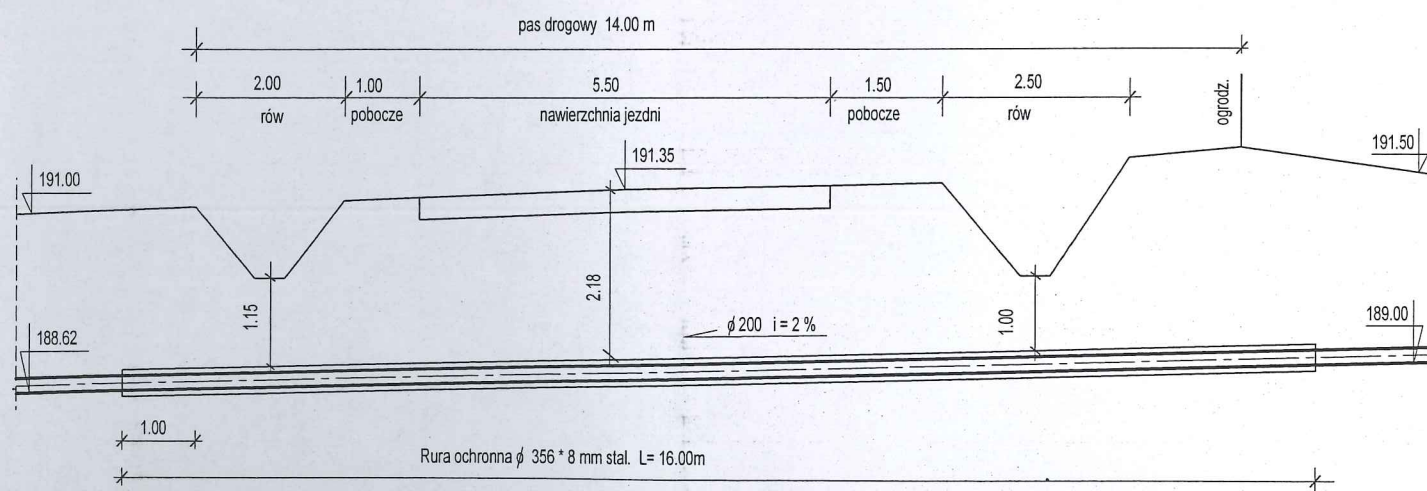

RURA OCHRONNA NR 6

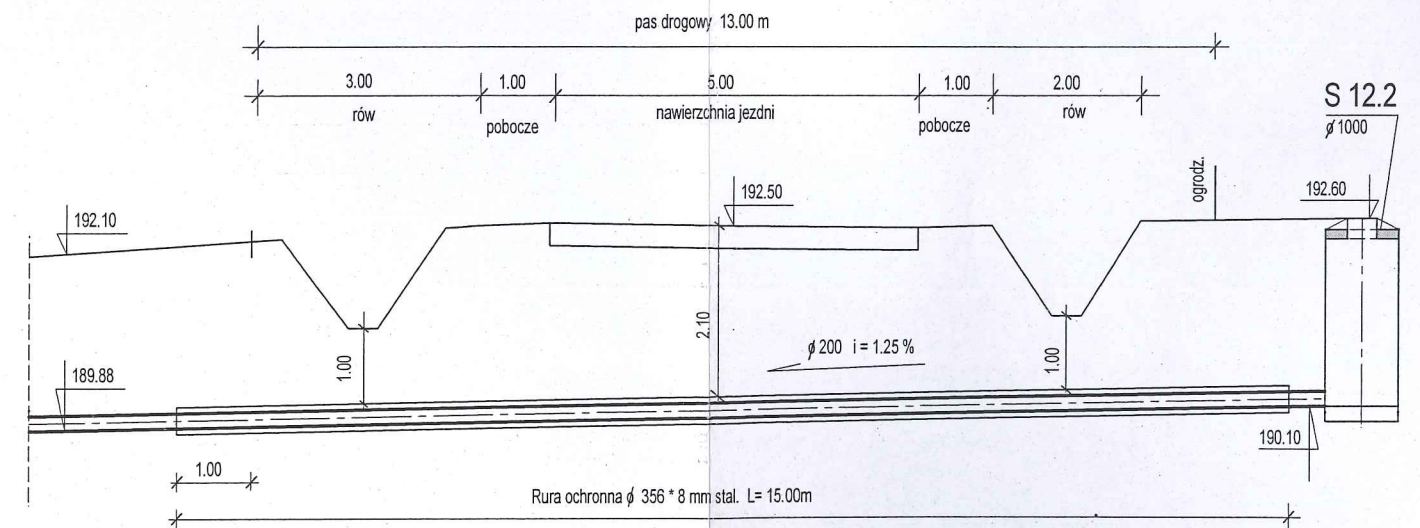

Obiekt: Sieć kanalizacji sanitarnej grawitacyjnej i tłocznej z pompowniami i zasilaniem energetycznym w m. RYSZKOWA WOLA
Adres: Ryszkowa Wola
Inwestor: Gmina Wiązownica, 37-522 Wiązownica

Nazwa opracowania
Projekt Zagospodarowania Terenu
Technologia kanalizacji sanitarnej
PRZEKROCZENIE DROGI POWIATOWEJ -PRZEKROJE

Data oprac.	Skala rys.	Nr rys.
2007 r	1: 100	34/1

Opracowała: **Maria Mendiuk**
Upr. Nr UAN/III/ 7342/61/93

Sprawdził: **inż. Kazimierz Pajda**
UPR. Nr S-97/00