PRZEKRÓJ NORMALNY C-C

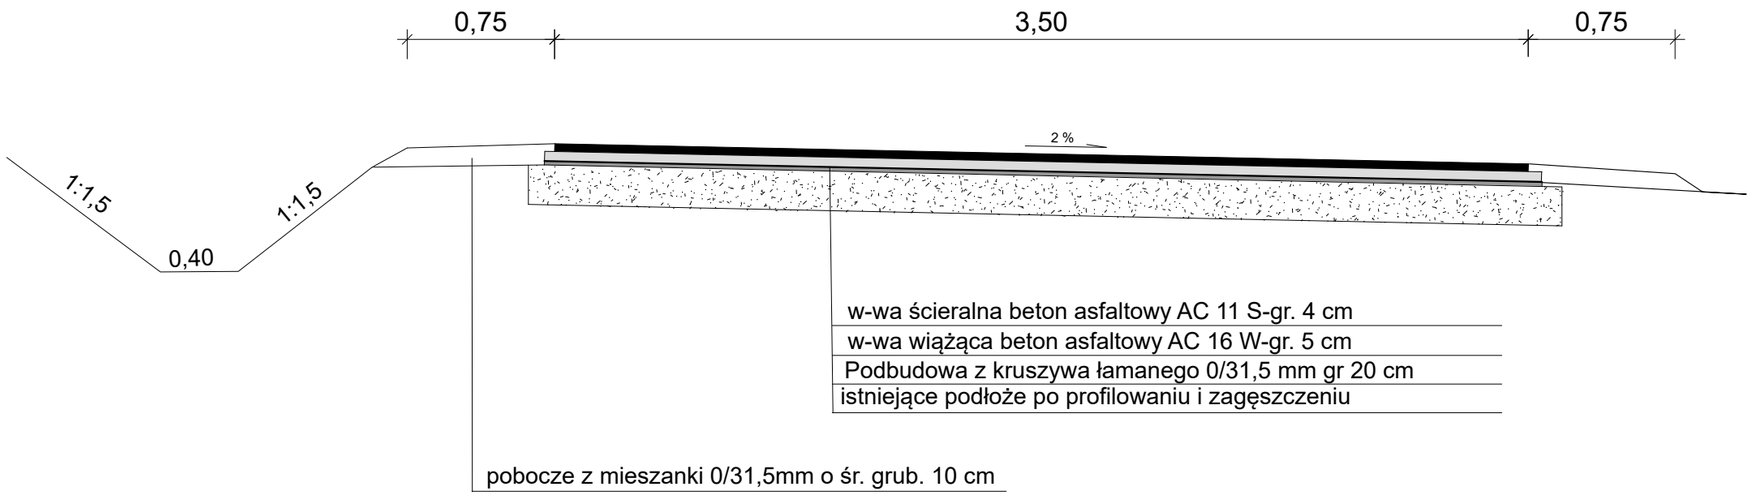

Inwestor:	Zarząd Dróg Powiatowych w Lwówku Śląskim ul. Szpitalna 4 59-600 Lwówek Śląski		
Zamierzenie budowlane:	**Przebudowa drogi powiatowej nr 2535D Lubomierz-Popielówek -Chmieleń na odcinku Popielówek-Chmieleń**		
Tytuł rysunku: *PRZEKRÓJ C-C*			Nr rys.: *6*
Branża: *DROGOWA*			
Opracował:	Imię i nazwisko: *mgr inż.Tadeusz Prochownik*	Podpis:	Skala: *bs*
Sprawdził:	Imię i nazwisko:		Data: *Luty 2023*