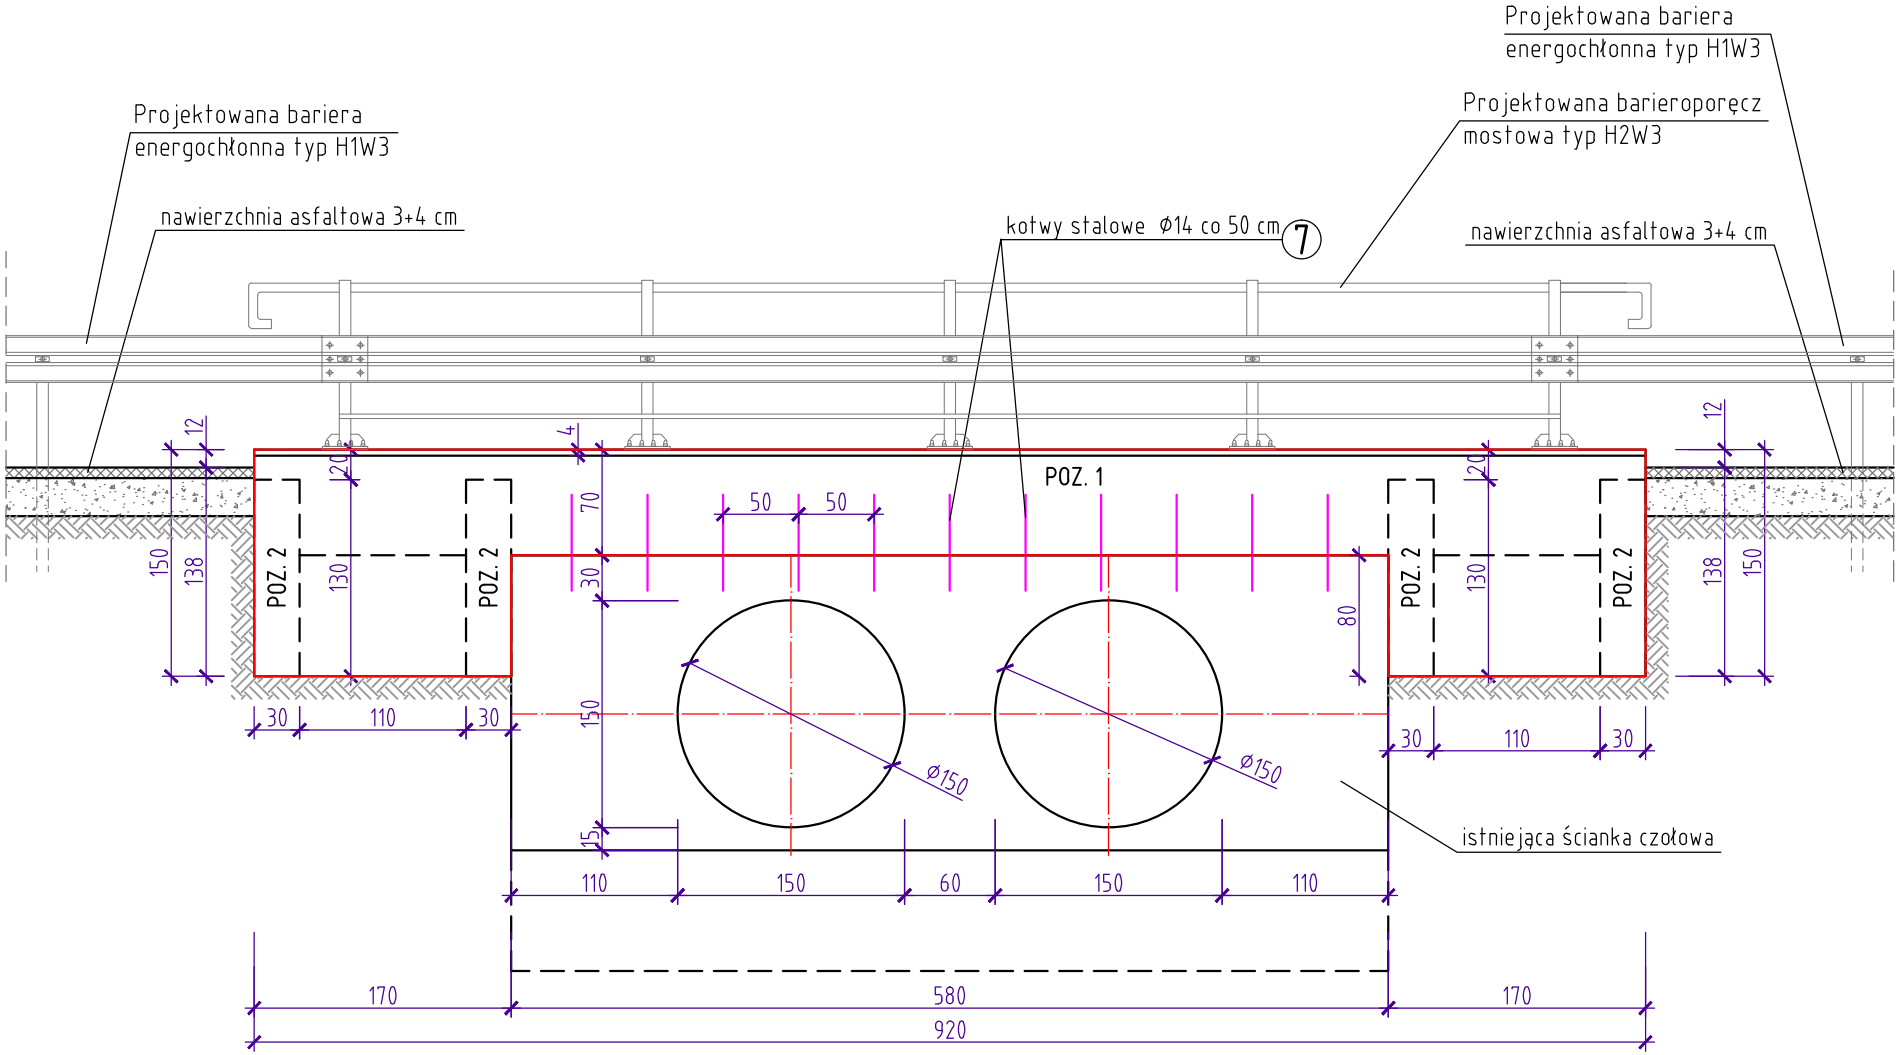

KONTUR W KOLORZE CZERWONYM - PROJEKTOWANA NADBUDOWA ŚCIANKI CZOŁOWEJ

Nazwa zadania	**Remont przepustu na potoku Potasówka wraz z remontem odcinka drogi w miejscowości Folusz**					
Adres	**Folusz, gm. Dębowiec**					
Tytuł rysunku	Widok boczny ścianki czołowej po wykonaniu remontu przepustu					
Projektant	Branża	Nr uprawnień	Podpis	Data	Skala	Nr rys.
mgr inż. Jan Bugała	**konstr.- budowlana**	**ANB.V.7342-51/93**		**marzec 2022**	**1:50**	**7**