


Przekrój konstrukcyjny 3 (PK1 - PK2)
od km 0+126,00 do km 0+165,00
od km 0+214,00 do km 0+266,00

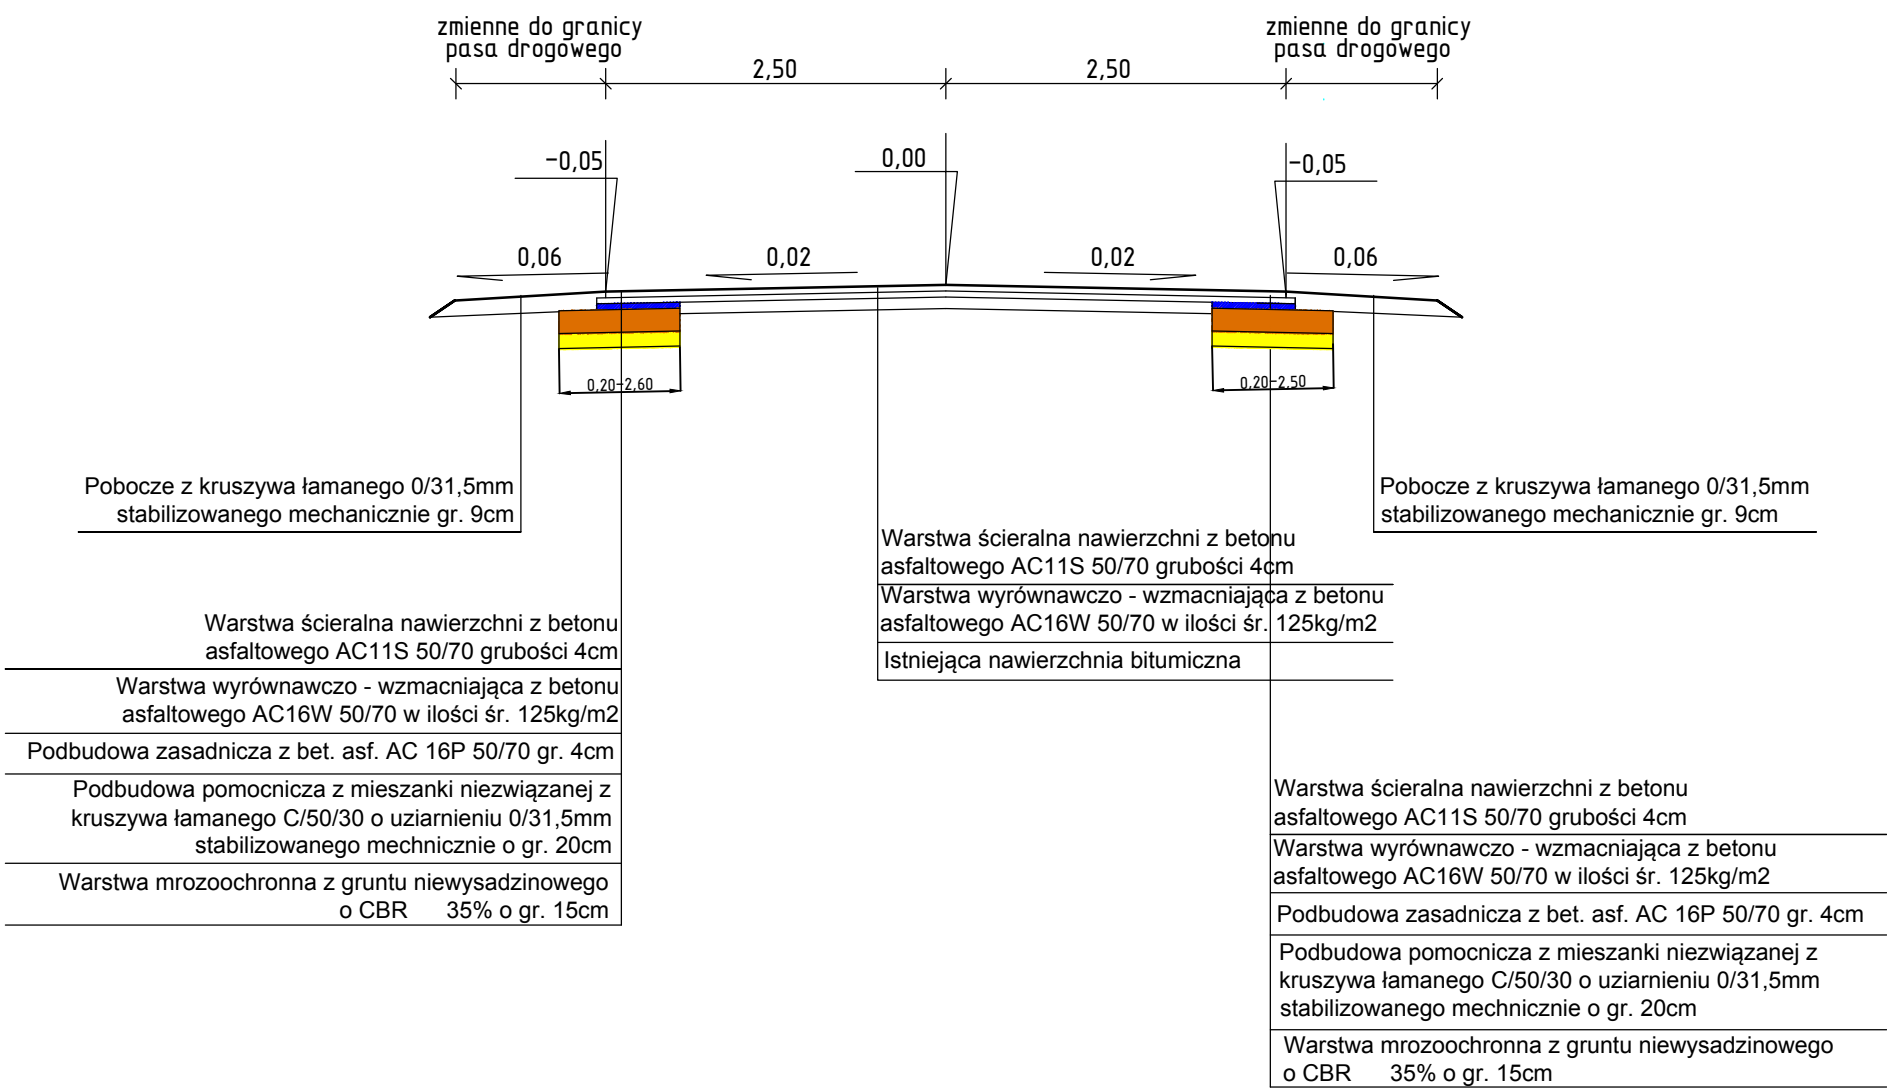

USŁUGI INŻYNIERSKIE KRZYSZTOF DUBOJSKI 06-500 Mława, ul. Olsztyńska 40a		
Inwestor: Gmina Wieczfnia Kościelna 06-513 Wieczfnia Kościelna		
Nazwa projektu: PRZEBUDOWA DRÓG WEWNĘTRZNYCH POŁOŻONYCH W MIEJSCOWOŚCI KUKLIN		Branża: DROGOWA Stadium: PT
Nazwa rysunku: PRZEKRÓJ KONSTRUKCYJNY		Skala: 1:50
ZESPÓŁ PROJEKTOWY		Data: GRUDZIEŃ 2022
Imię i nazwisko:	Podpis:	
mgr. inż. KRZYSZTOF DUBOJSKI 7342/CIE-17/94		Rys. nr. 3-3