


Przekrój konstrukcyjny 5 (PK3 - PK4)  
od km 0+000,00 do km 0+173,00

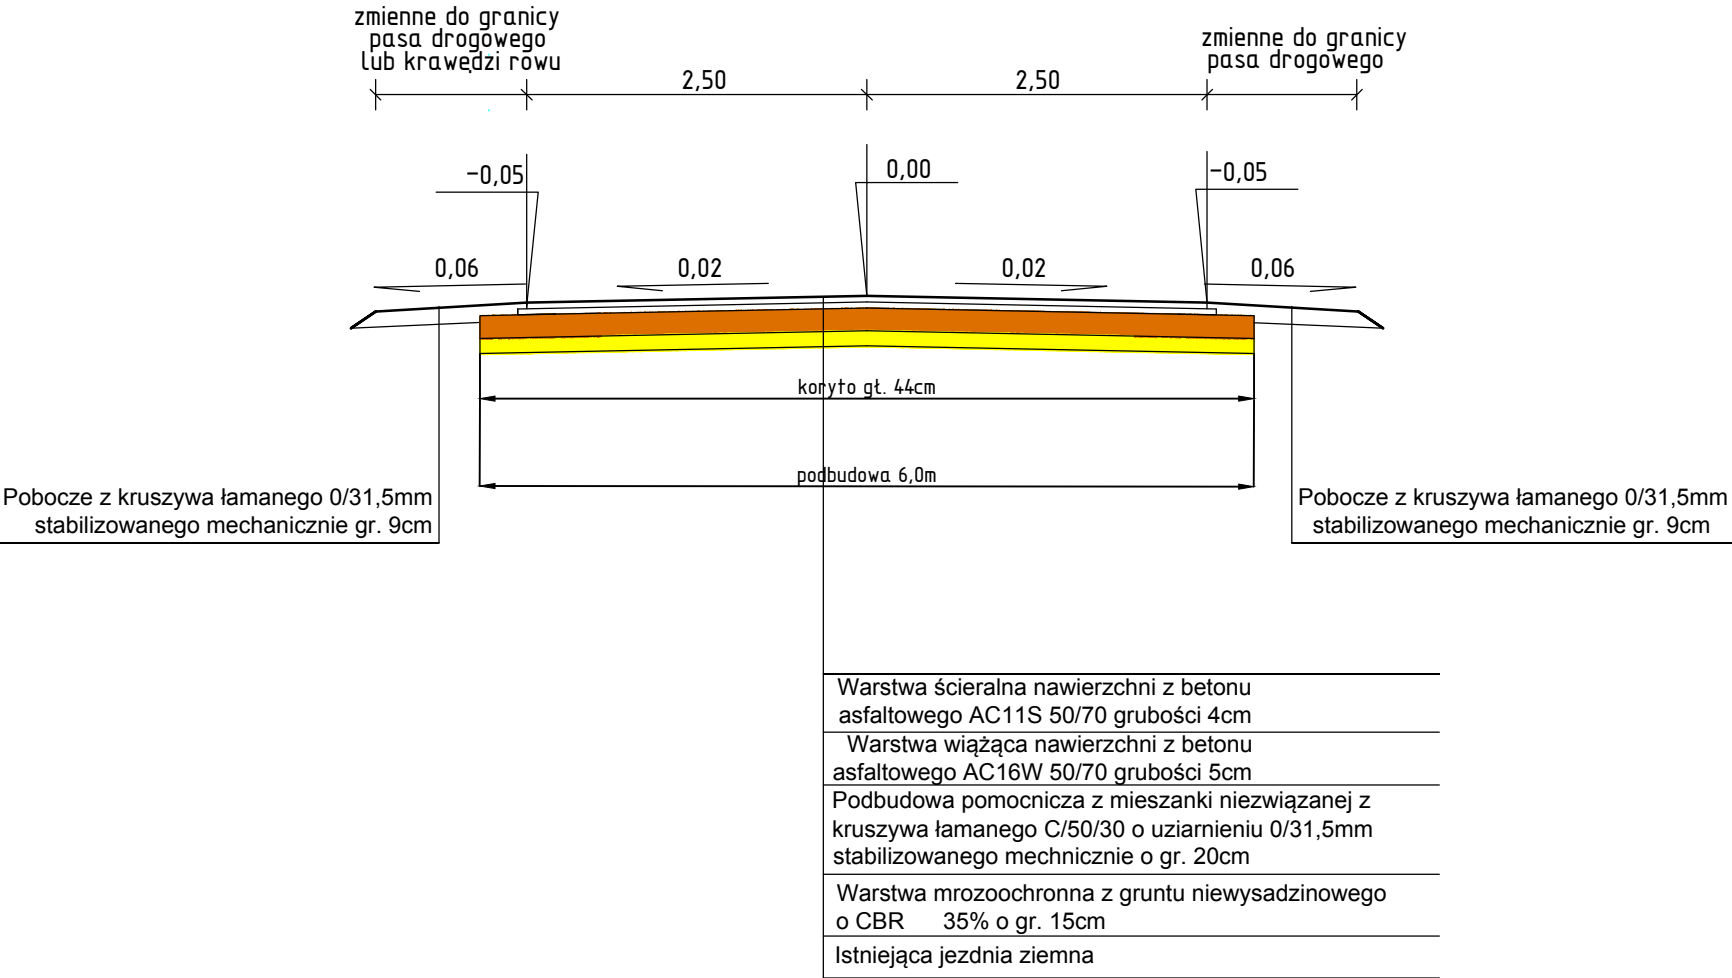

USŁUGI INŻYNIERSKIE KRZYSZTOF DUBOJSKI 06-500 Mława, ul. Olsztyńska 40a		
Inwestor: Gmina Wieczfnia Kościelna 06-513 Wieczfnia Kościelna		
Nazwa projektu: PRZEBUDOWA DRÓG WEWNĘTRZNYCH POŁOŻONYCH W MIEJSCOWOŚCI KUKLIN		Branża: DROGOWA Stadium: PT
Nazwa rysunku: PRZEKRÓJ KONSTRUKCYJNY		Skala: 1:50
ZESPÓŁ PROJEKTOWY		Data: GRUDZIEŃ 2022
Imię i nazwisko:	Podpis:	
mgr. inż. KRZYSZTOF DUBOJSKI 7342/CIE-17/94		Rys. nr. 3-5