


Schemat połączeń rozdzielnicy RB (proj.)

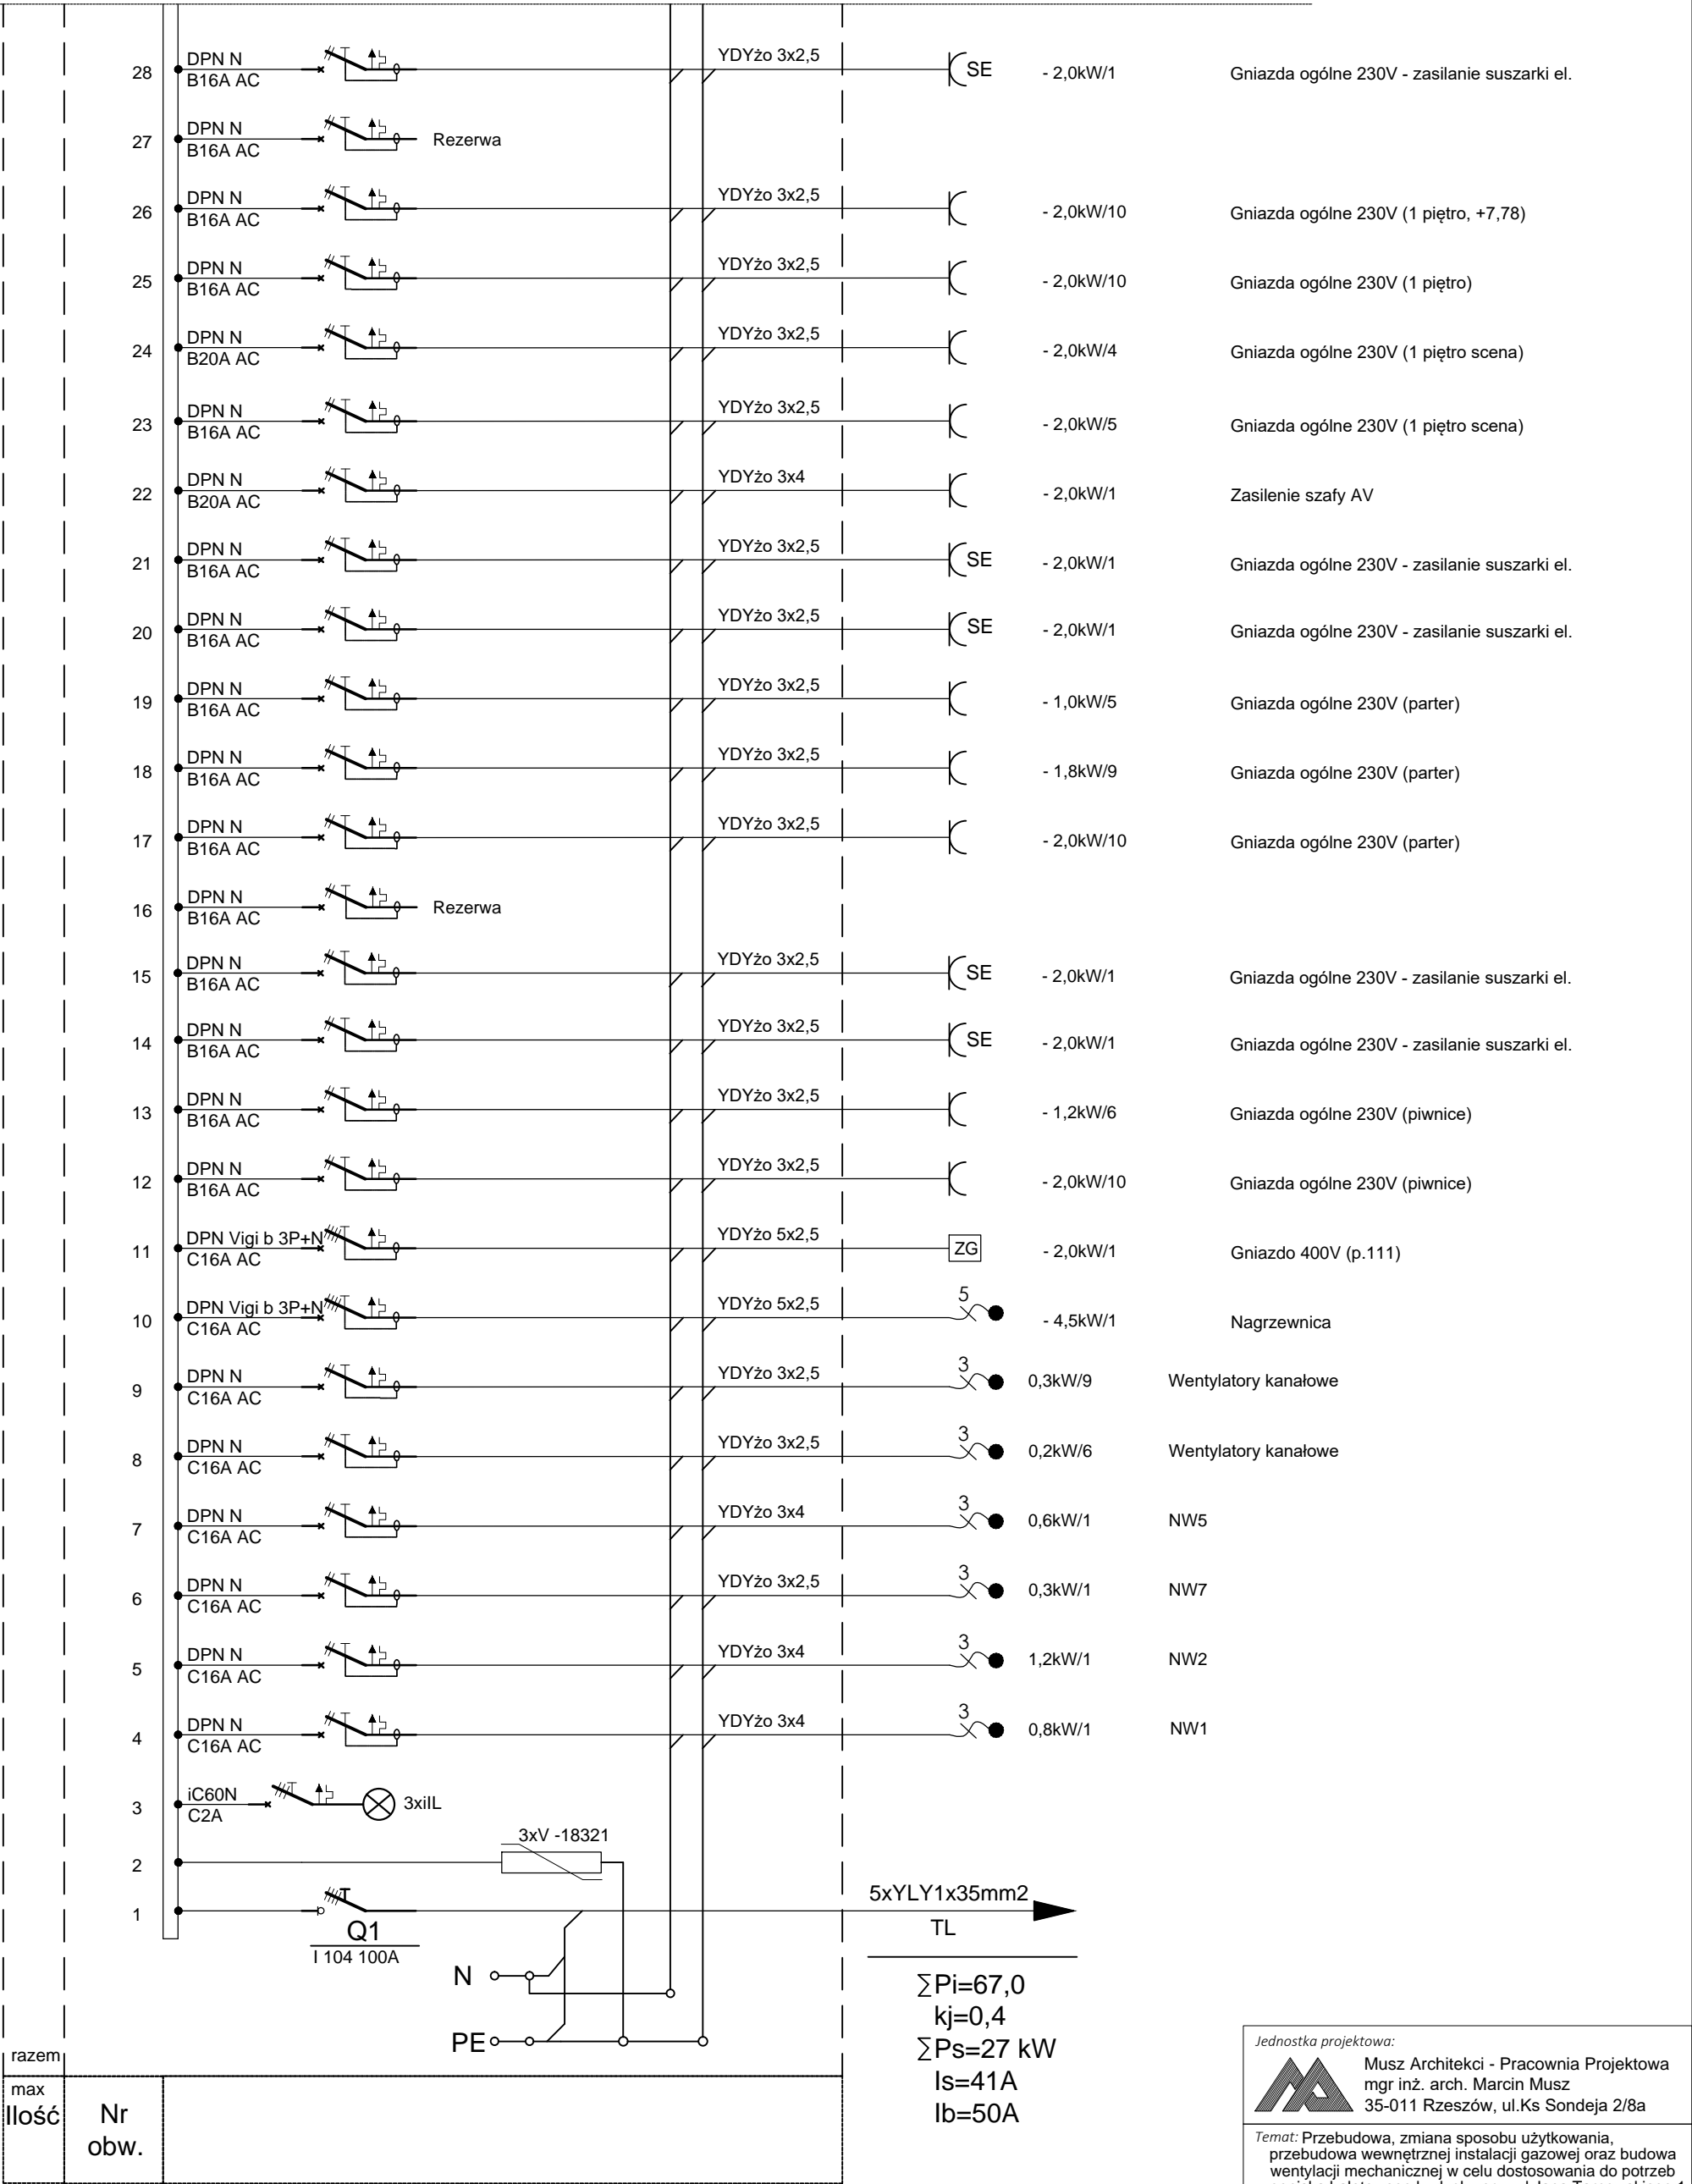

UKŁAD TN-S

Zastrzega sie wszelkie prawa wynikające z ustawy o prawie autorskim. Rysunek nie może być przerysowywany lub kopiowany bez pisemnej zgody Musz Architekci - Pracownia Projektowa

Jednostka projektowa:		
<div><div></div><div>Musz Architekci - Pracownia Projektowa mgr inż. arch. Marcin Musz 35-011 Rzeszów, ul.Ks Sondejka 2/8a</div></div>		
Temat: Przebudowa, zmiana sposobu użytkowania, przebudowa wewnętrznej instalacji gazowej oraz budowa wentylacji mechanicznej w celu dostosowania do potrzeb ogniska baletowego budynku przy ul.Jana Tarnowskiego 1 w Jarosławiu.		
Lokalizacja inwestycji: Jarosław, gm. Jarosław Dz. nr ew. 2430, obr 4 Jarosław		
Inwestor: Powiat Jarosławski 37-500 Jarosław, ul. Jana Pawła II 17		
Tytuł rysunku: Schemat połączeń rozdzielnicy budynku RB		Nr rys.: E-16.1
Data: 09.2018r.		
Branża: ELEKTRYCZNA		Faza: PW
Skala: 1:-		
Zespół projektowy: mgr inż. Paulina Musz upr. bud. do projektowania i kierowania robotami budowlanymi bez ograniczeń w specj. instalacyjnej w zakresie sieci, instalacji i urządzeń elektrycznych i elektroenergetycznych mgr inż. Kazimierz Mosior upr. bud. projektanta i kier. budowy w specjalności instalacji elektrycznych		Nr uprawnień: PDK/0231/PWOE/15
Podpis:		E-154/75