



do rys. E-16.3

Schemat połączeń rozdzielnic RB (proj.)

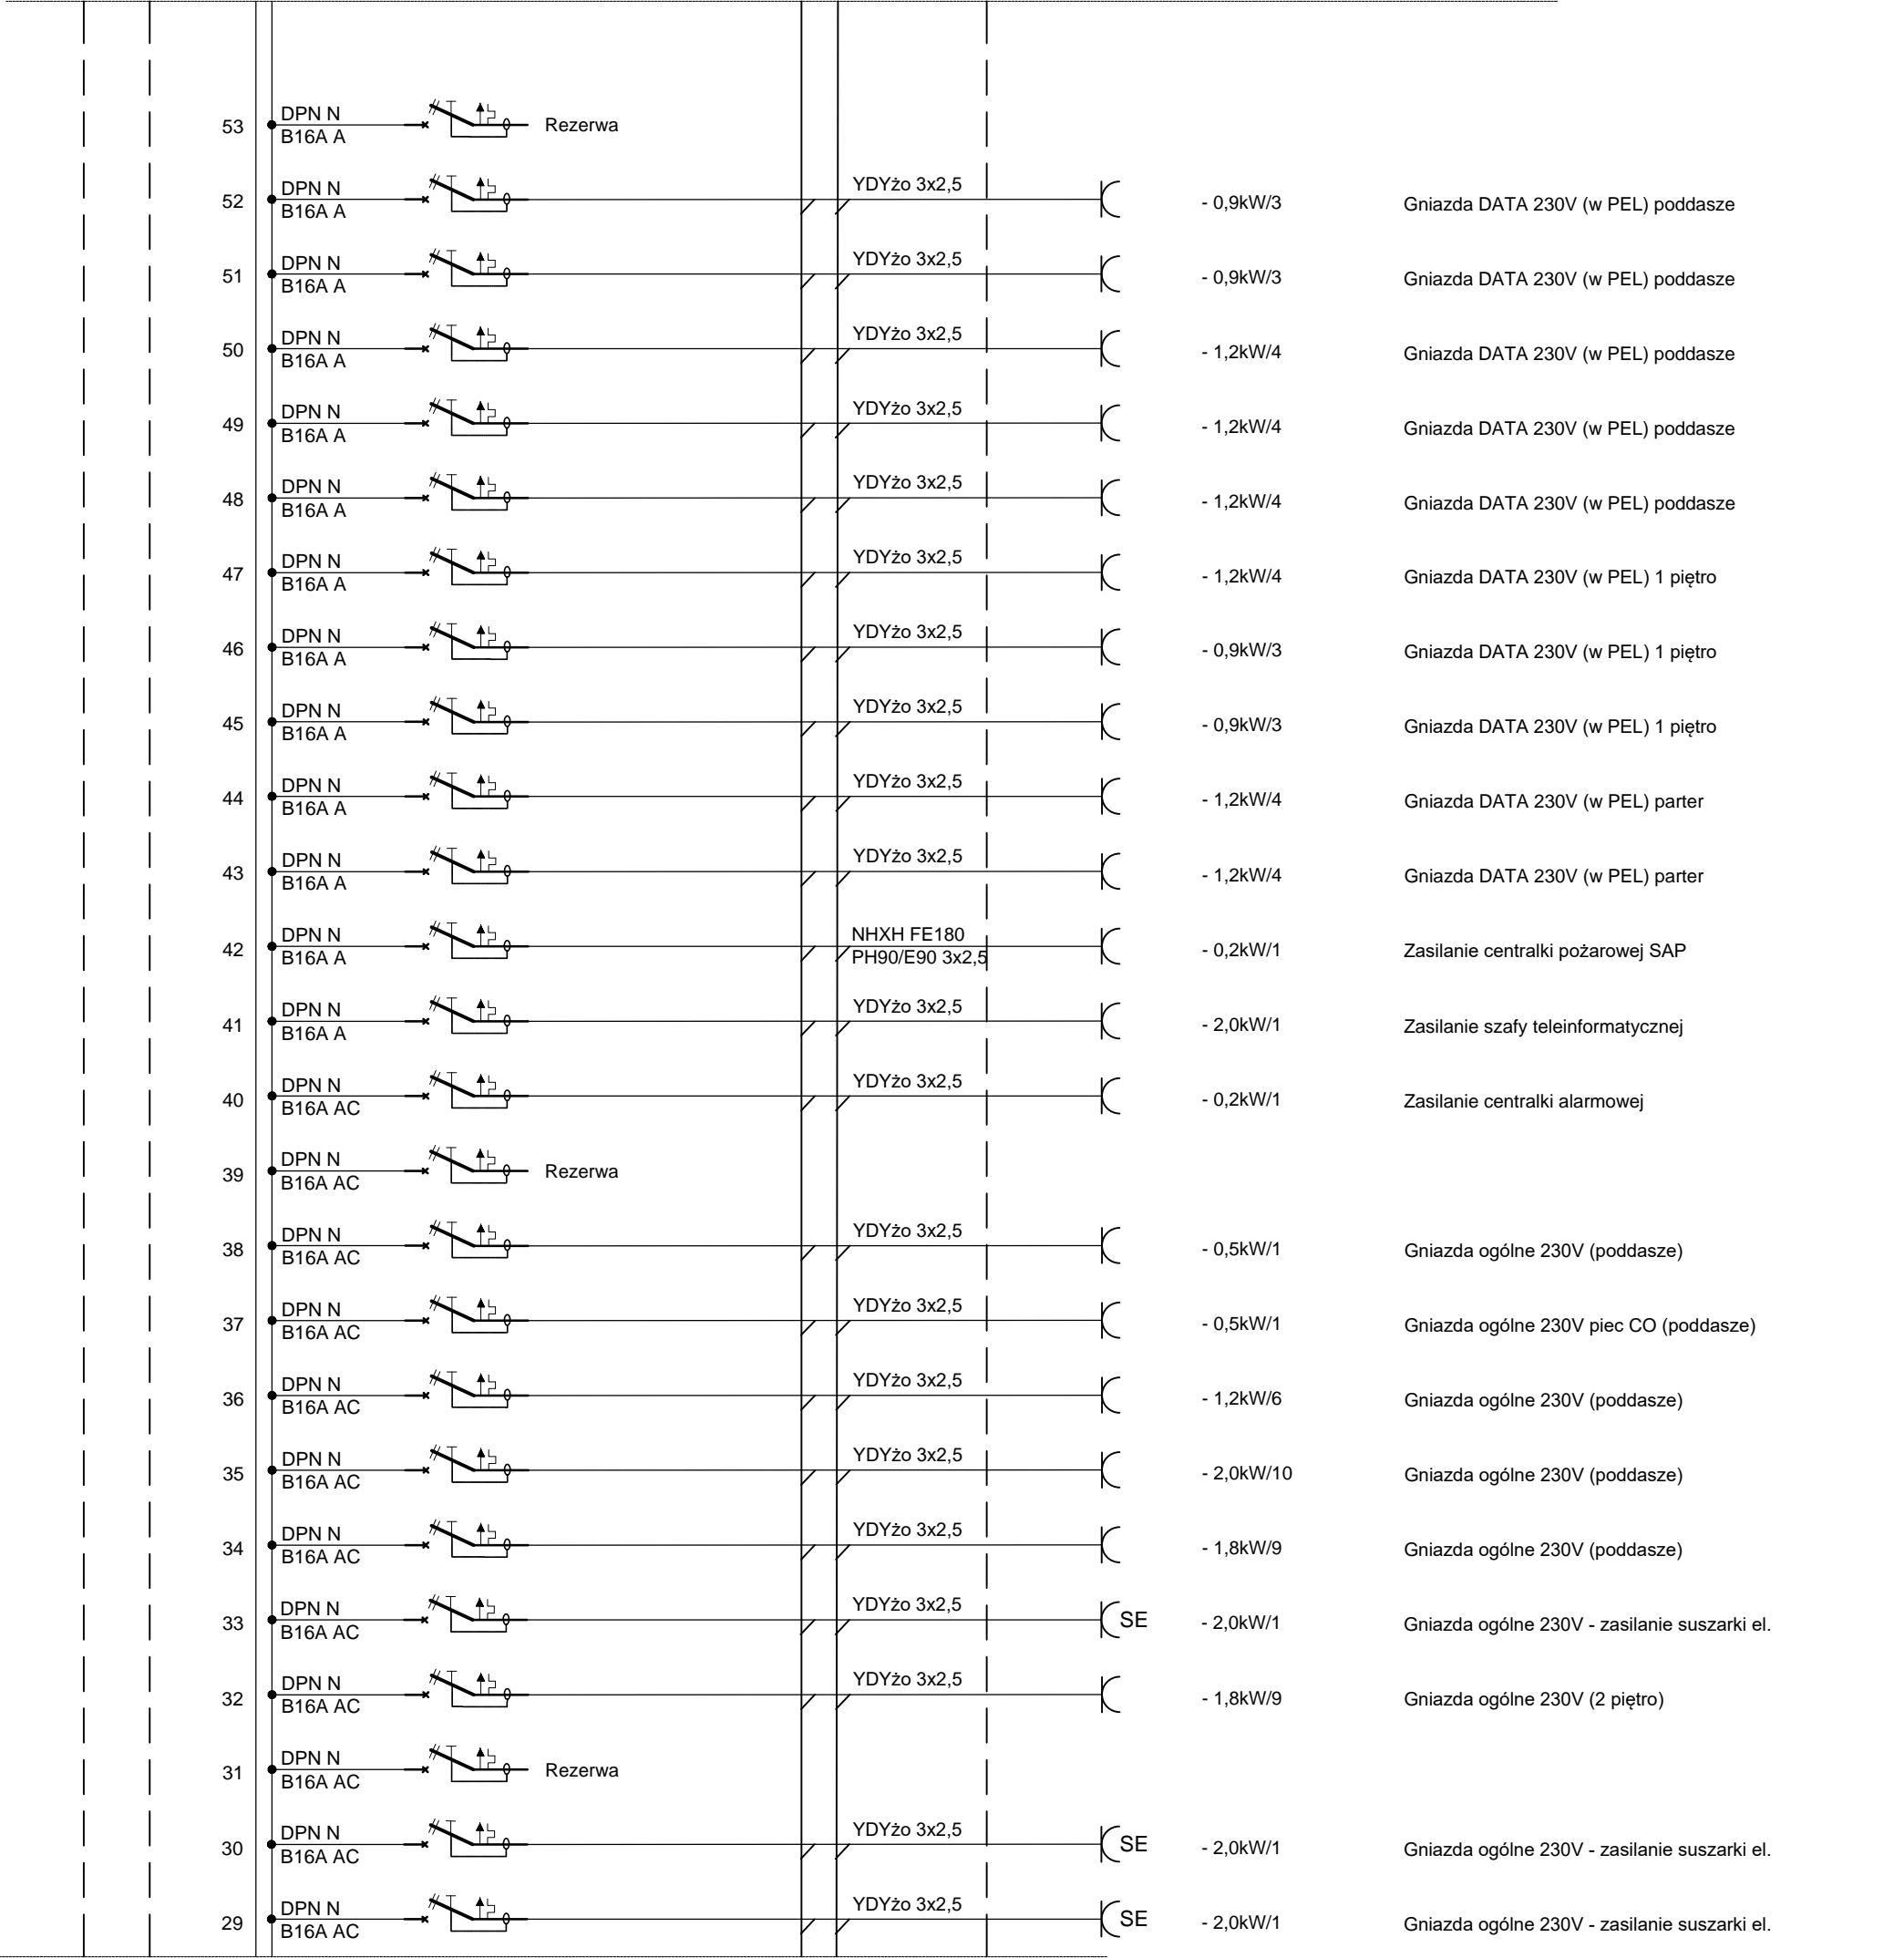

do rys. E-16.1

Jednostka projektowa: <div><div>Musz Architekci - Pracownia Projektowa mgr inż. arch. Marcin Musz 35-011 Rzeszów, ul.Ks Sondejka 2/8a</div></div>		
Temat: Przebudowa, zmiana sposobu użytkowania, przebudowa wewnętrznej instalacji gazowej oraz budowa wentylacji mechanicznej w celu dostosowania do potrzeb ogniska baletowego budynku przy ul.Jana Tarnowskiego 1 w Jarosławiu.		
Lokalizacja inwestycji: Jarosław, gm. Jarosław Dz. nr ew. 2430, obr 4 Jarosław		
Inwestor: Powiat Jarosławski 37-500 Jarosław, ul. Jana Pawła II 17		
Tytuł rysunku: Schemat połączeń rozdzielnic budynku RB	Data: 09.2018r.	Nr rys.: E-16.2
Branża: ELEKTRYCZNA	Faza: PW	Skala: 1:-
Zespół projektowy: mgr inż. Paulina Musz <small>upr. bud. do projektowania i kierowania robotami budowlanymi bez ograniczeń w specj. instalacyjnej w zakresie sieci, instalacji i urządzeń elektrycznych i elektroenergetycznych</small> mgr inż. Kazimierz Mosior <small>upr. bud. projektanta i kier. budowy w specjalności instalacji elektrycznych</small>	Nr uprawnień: PDK/0231/PWOE/15	Podpis:
E-154/75		