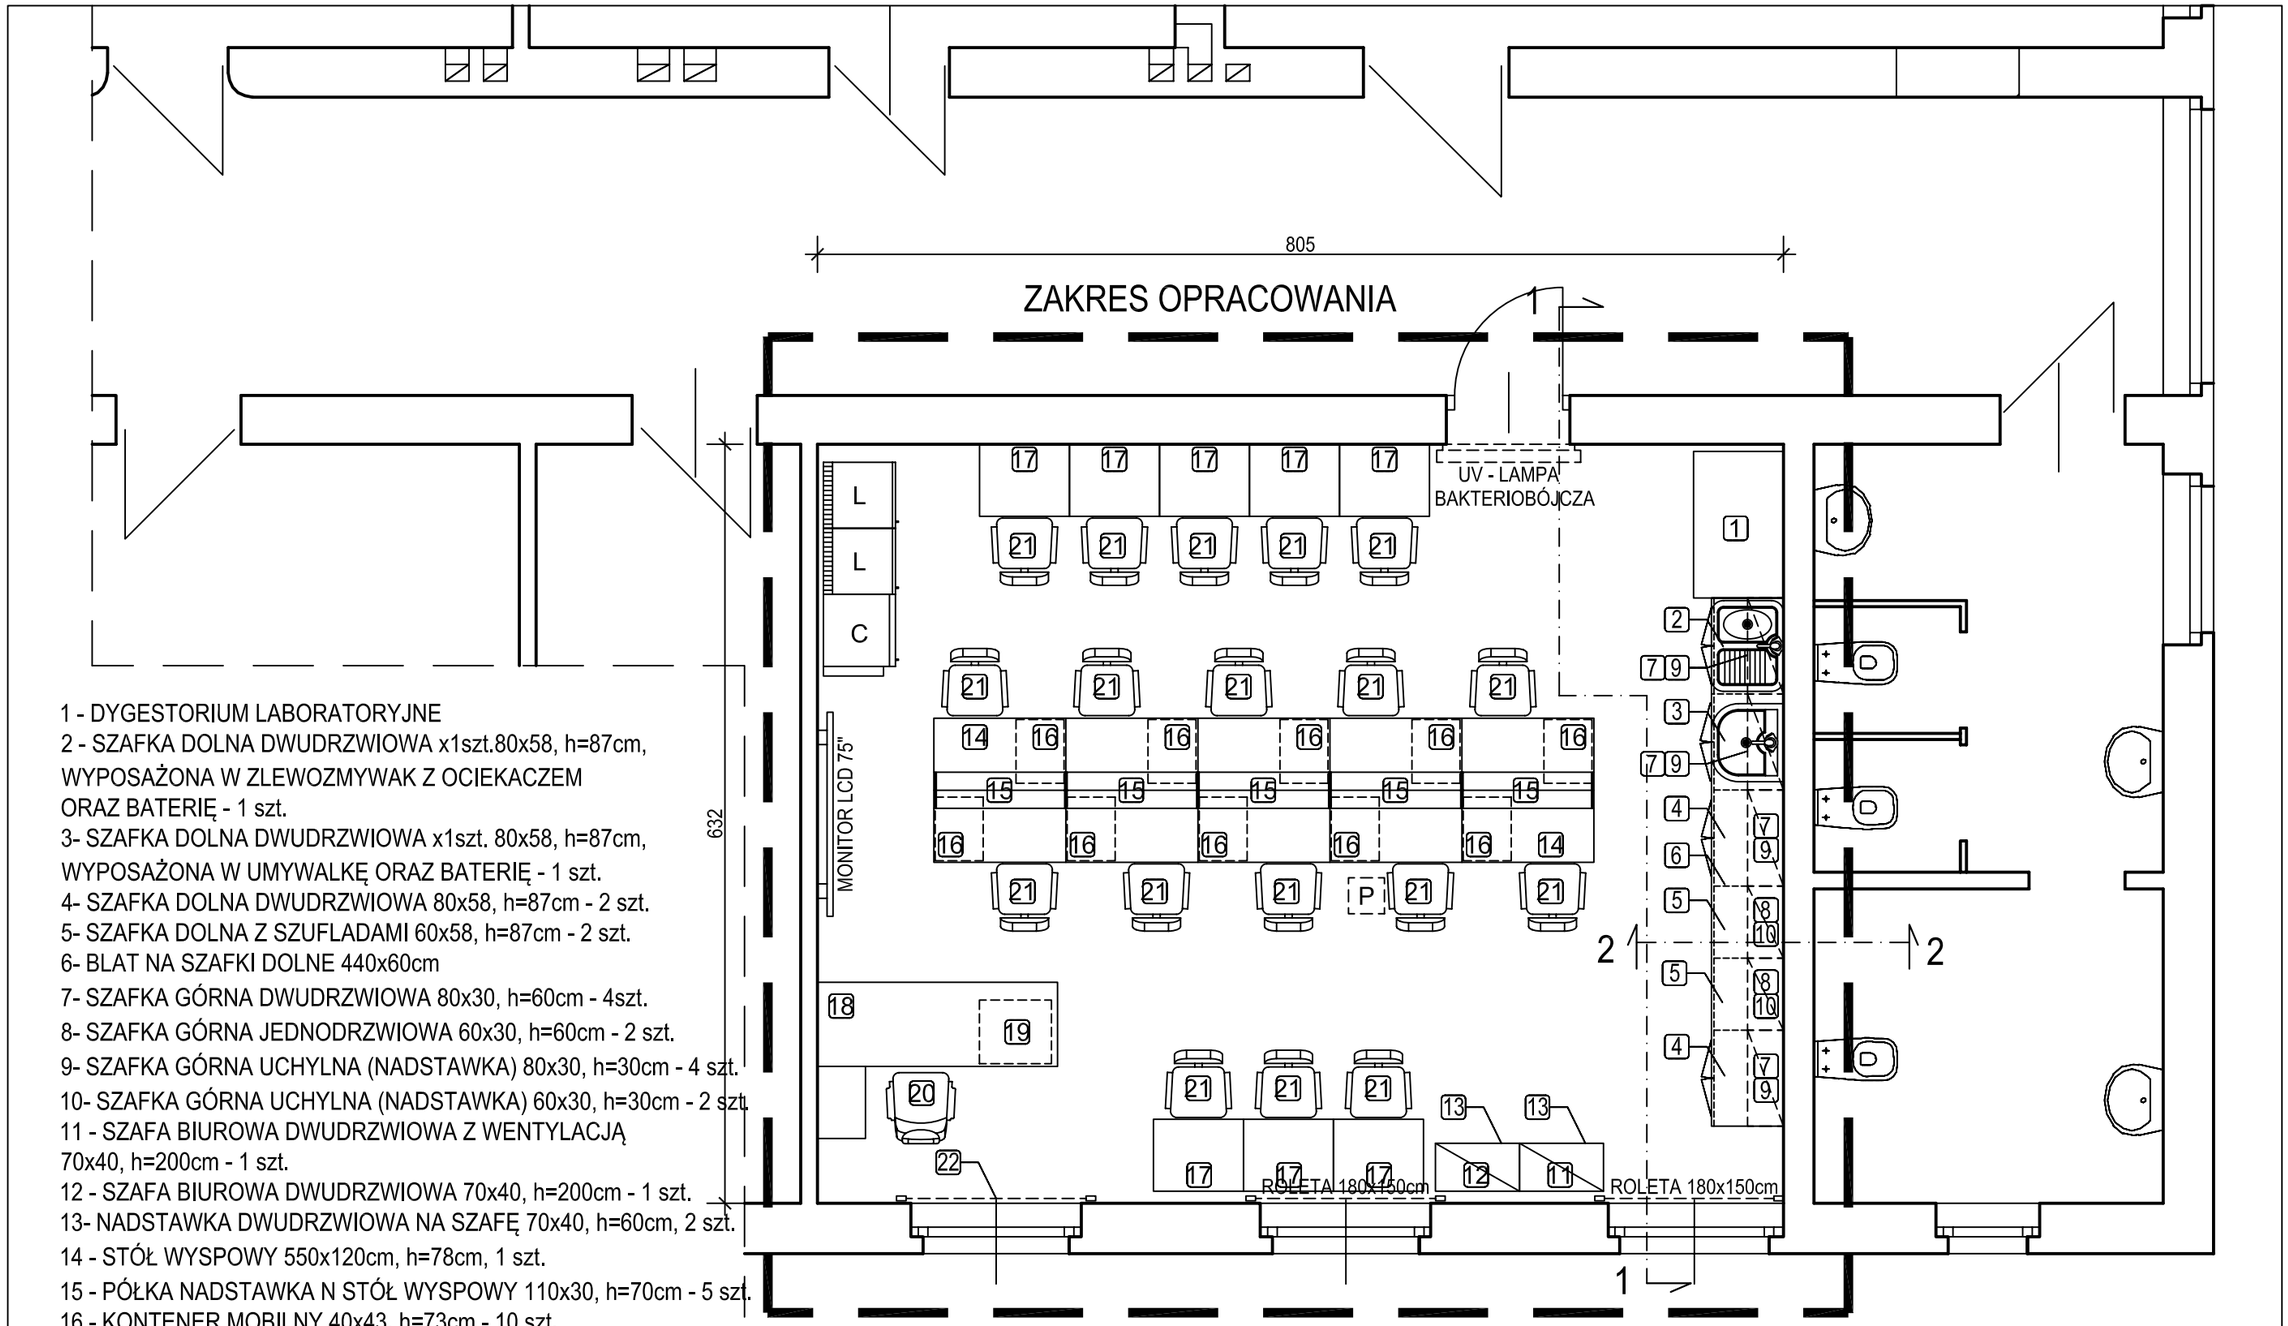

1 - DYGESTORIUM LABORATORYJNE
2 - SZAFKA DOLNA DWUDRZWIOWA x1szt.80x58, h=87cm, WYPOSAŻONA W ZLEWOZMYWAK Z OCIEKACZEM ORAZ BATERIĘ - 1 szt.
3- SZAFKA DOLNA DWUDRZWIOWA x1szt. 80x58, h=87cm, WYPOSAŻONA W UMYWALKĘ ORAZ BATERIĘ - 1 szt.
4- SZAFKA DOLNA DWUDRZWIOWA 80x58, h=87cm - 2 szt.
5- SZAFKA DOLNA Z SZUFLADAMI 60x58, h=87cm - 2 szt.
6- BLAT NA SZAFKI DOLNE 440x60cm
7- SZAFKA GÓRNA DWUDRZWIOWA 80x30, h=60cm - 4szt.
8- SZAFKA GÓRNA JEDNODRZWIOWA 60x30, h=60cm - 2 szt.
9- SZAFKA GÓRNA UCHYLNA (NADSTAWKA) 80x30, h=30cm - 4 szt.
10- SZAFKA GÓRNA UCHYLNA (NADSTAWKA) 60x30, h=30cm - 2 szt.
11 - SZAFA BIUROWA DWUDRZWIOWA Z WENTYLACJĄ 70x40, h=200cm - 1 szt.
12 - SZAFA BIUROWA DWUDRZWIOWA 70x40, h=200cm - 1 szt.
13- NADSTAWKA DWUDRZWIOWA NA SZAFĘ 70x40, h=60cm, 2 szt.
14 - STÓŁ WYSPOWY 550x120cm, h=78cm, 1 szt.
15 - PÓŁKA NADSTAWKA N STÓŁ WYSPOWY 110x30, h=70cm - 5 szt.
16 - KONTENER MOBILNY 40x43, h=73cm - 10 szt.
17 - BIURKO MOBILNE 70x60cm, h=78cm - 8 szt.
18 - BIURKO NAROŻNE 200x70 + DOSTAWKA 130x40, h=78cm - 1 szt.
19 - KONTENER MOBILNY x1szt. 60x53, h=73cm
20 - FOTEL OBROTOWY GABINETOWY - 1szt.
21 - FOTEL OBROTOWY BIUROWY - 18szt.
22 - ROLETA OKIENNA ZACIEMNIAJĄCA PODGUMOWANA 15x180cm - 3 szt.
L - LODÓWKA LABORATORYJNA (PODŁĄCZENIE ISTNIEJĄCYCH)
C - CIEPLARKA LABORATORYJNA (PODŁĄCZENIE ISTNIEJĄCEJ)
P - PROJEKTOR MULTIMEDIALNY SUFITOWY (PODŁĄCZENIE ISTNIEJĄCEGO)
UV - LAMPA BAKTERIOBÓJCZA ISTNIEJĄCA DO ZACHOWANIA

RZUT II PIĘTRA
PRACOWNIA MIKROBIOLOGII - WYPOSAŻENIE

S.O.I. dompil
Spółdzielnia Obsługi Inwestycyjnej "Dompil"
64-920 Piła ul. Sikorskiego 33 tel/fax (67) 214-80-01

Inwestor	Akademia Nauk Stosowanych im. Stanisława Staszica w Pile Piła, ul.Podchorążych 10			Branża: budowl.
Nazwa obiektu	PRACOWNIA BIOCHEMII I MIKROBIOLOGII			Nr rysunku: 4
Adres	PIŁA UL. PODCHORĄŻYCH 10, DZIAŁKA NR 319			Skala: 1:50
Nazwa rysunku	RZUT II PIĘTRA - WYPOSAŻENIE			
Projektował :	mgr inż.TOMASZ ZASADA upr. do proj. w spec. konstrukcyjnej bez ograniczeń	Upr. nr : UAN-8345/910/85	Data 03. 2024	
Opracował :				