

Miasto Włocławek

skala 1:1000

Nie wyklucza się istnienia w terenie innych—niż wykazanych na niniejszej mapie—urządzeń podziemnych, które nie były zgłoszone do inwentaryzacji lub o których brak jest informacji w instytucjach branżowych.

Układ współrzędnych: "2000 strefa 6" Godło mapy: 6.183.29.19.1 Układ wysokościowy: "Kronsztadt 60"

↑ X = 5836590.01
→ Y = 6569565.63

współrzędne lewego dolnego narożnika ramki

G.6642.1215.2018

Poświadczam zgodność niniejszej kopii z treścią materiału państwowego zasobu geodezyjnego i kartograficznego

Organ prowadzący państwowy zasób geodezyjny i kartograficzny

Prezydent Miasta Włocławek

Nazwa materiału zasobu

mapa zasadnicza



Identyfikator ewidencyjny materiału zasobu

Data wykonania kopii

21.11.2018

Imię, nazwisko i podpis osoby reprezentującej organ

Monika Stojpa

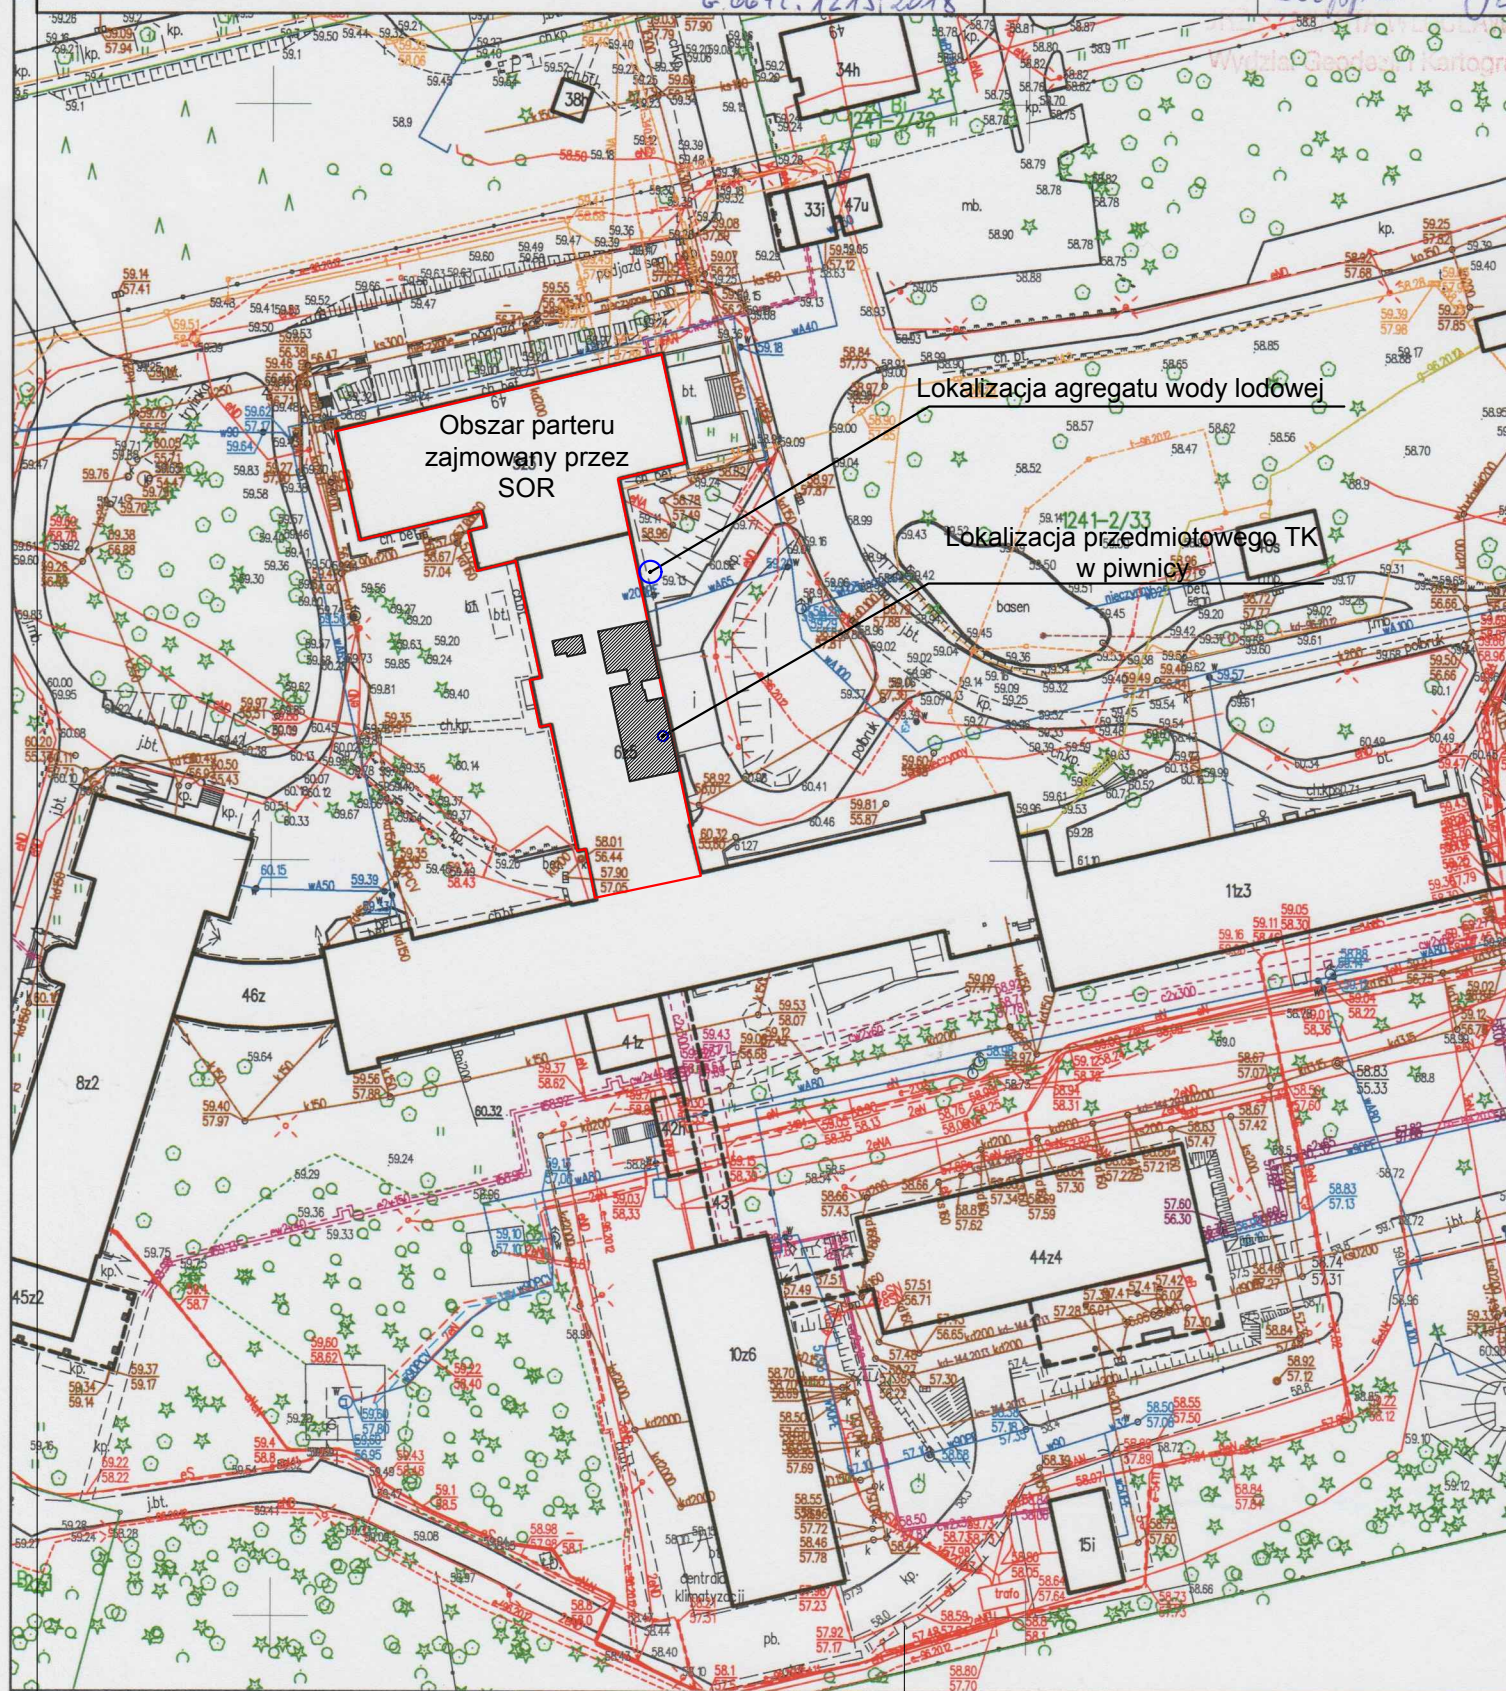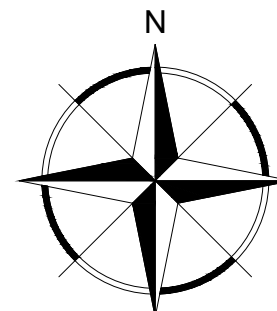

INWESTOR

WOJEWÓDZKI SZPITAL SPECJALISTYCZNY
im. bł. księdza Jerzego Popiełuszki we Włocławku
ul. Wieniecka 49, 87-800 WŁOCŁAWEK

ZESPÓŁ PROJEKTOWY

WAW

BIURO PROJEKTOWANIA I REALIZACJI ARCHITEKTURY
UL. CYGANKA 7 87-800 WŁOCŁAWEK
e-mail: wlodzimierzkaniewski@wp.pl

PROJEKTANT

mgr inż. arch.
WŁODZIMIERZ WITWICKI
KPOIA NR KP-0021
nr upr.: WBPP-NN-8386-5/2/79 Wk
w specjalności architektonicznej

SPRAWDZAJĄCY

mgr inż. arch.
ANNA CETNER
KPOIA NR KP-0153
nr upr.: UAN-NB-8386-5/41/84 Wk
w specjalności architektonicznej

OBIEKT

Program funkcjonalno-użytkowy:
DOSTOSOWANIA POMIESZCZEŃ DLA PRACOWNI
TOMOGRAFU KOMPUTEROWEGO W WOJEWÓDZKIM
SZPITALU SPECJALISTYCZNYM im. bł. ks. Jerzego
Popiełuszki we WŁOCŁAWKU
dz. nr: 2/33 Obręb 1241 WŁOCŁAWEK KM 124/1

STADIUM

PROGRAM FUNKCJONALNO UŻYTKOWY

ZAŁĄCZNIK NR 4

Tytuł rysunku

MAPA ZASADNICZA DLA CELÓW
POGLĄDOWYCH

DATA WYDANIA

23.11.2018

NR RYSUNKU

PFU-0

PRAWA AUTORSKIE ZASTRZEŻONE. NINIEJSZY PROJEKT JEST PRZEDMIOTEM PRAWA AUTORSKIEGO I CHRONIONY JEST AUTORSKIMI PRAWAMI OSOBISTYMI I AUTORSKIMI PRAWAMI MAJĄTKOWYMI JAKO "UTWÓR ARCHITEKTONICZNY ARCHITEKTONICZNO-URBANISTYCZNY, URBANISTYCZNY" NA PODSTAWIE USTAWY Z DN. 4.02.1994r. O PRAWIE AUTORSKIM I PRAWACH POKREWNYCH (Dz.U. nr 80 z 2000r., poz. 904).

SKALA
1:1000

NR STRONY