


UWAGA
 — PODSYPKA POD KANAŁ Z PIASKU GR. 10 cm

PROFIL KANALIZACJI CZ. II

1:100
1000

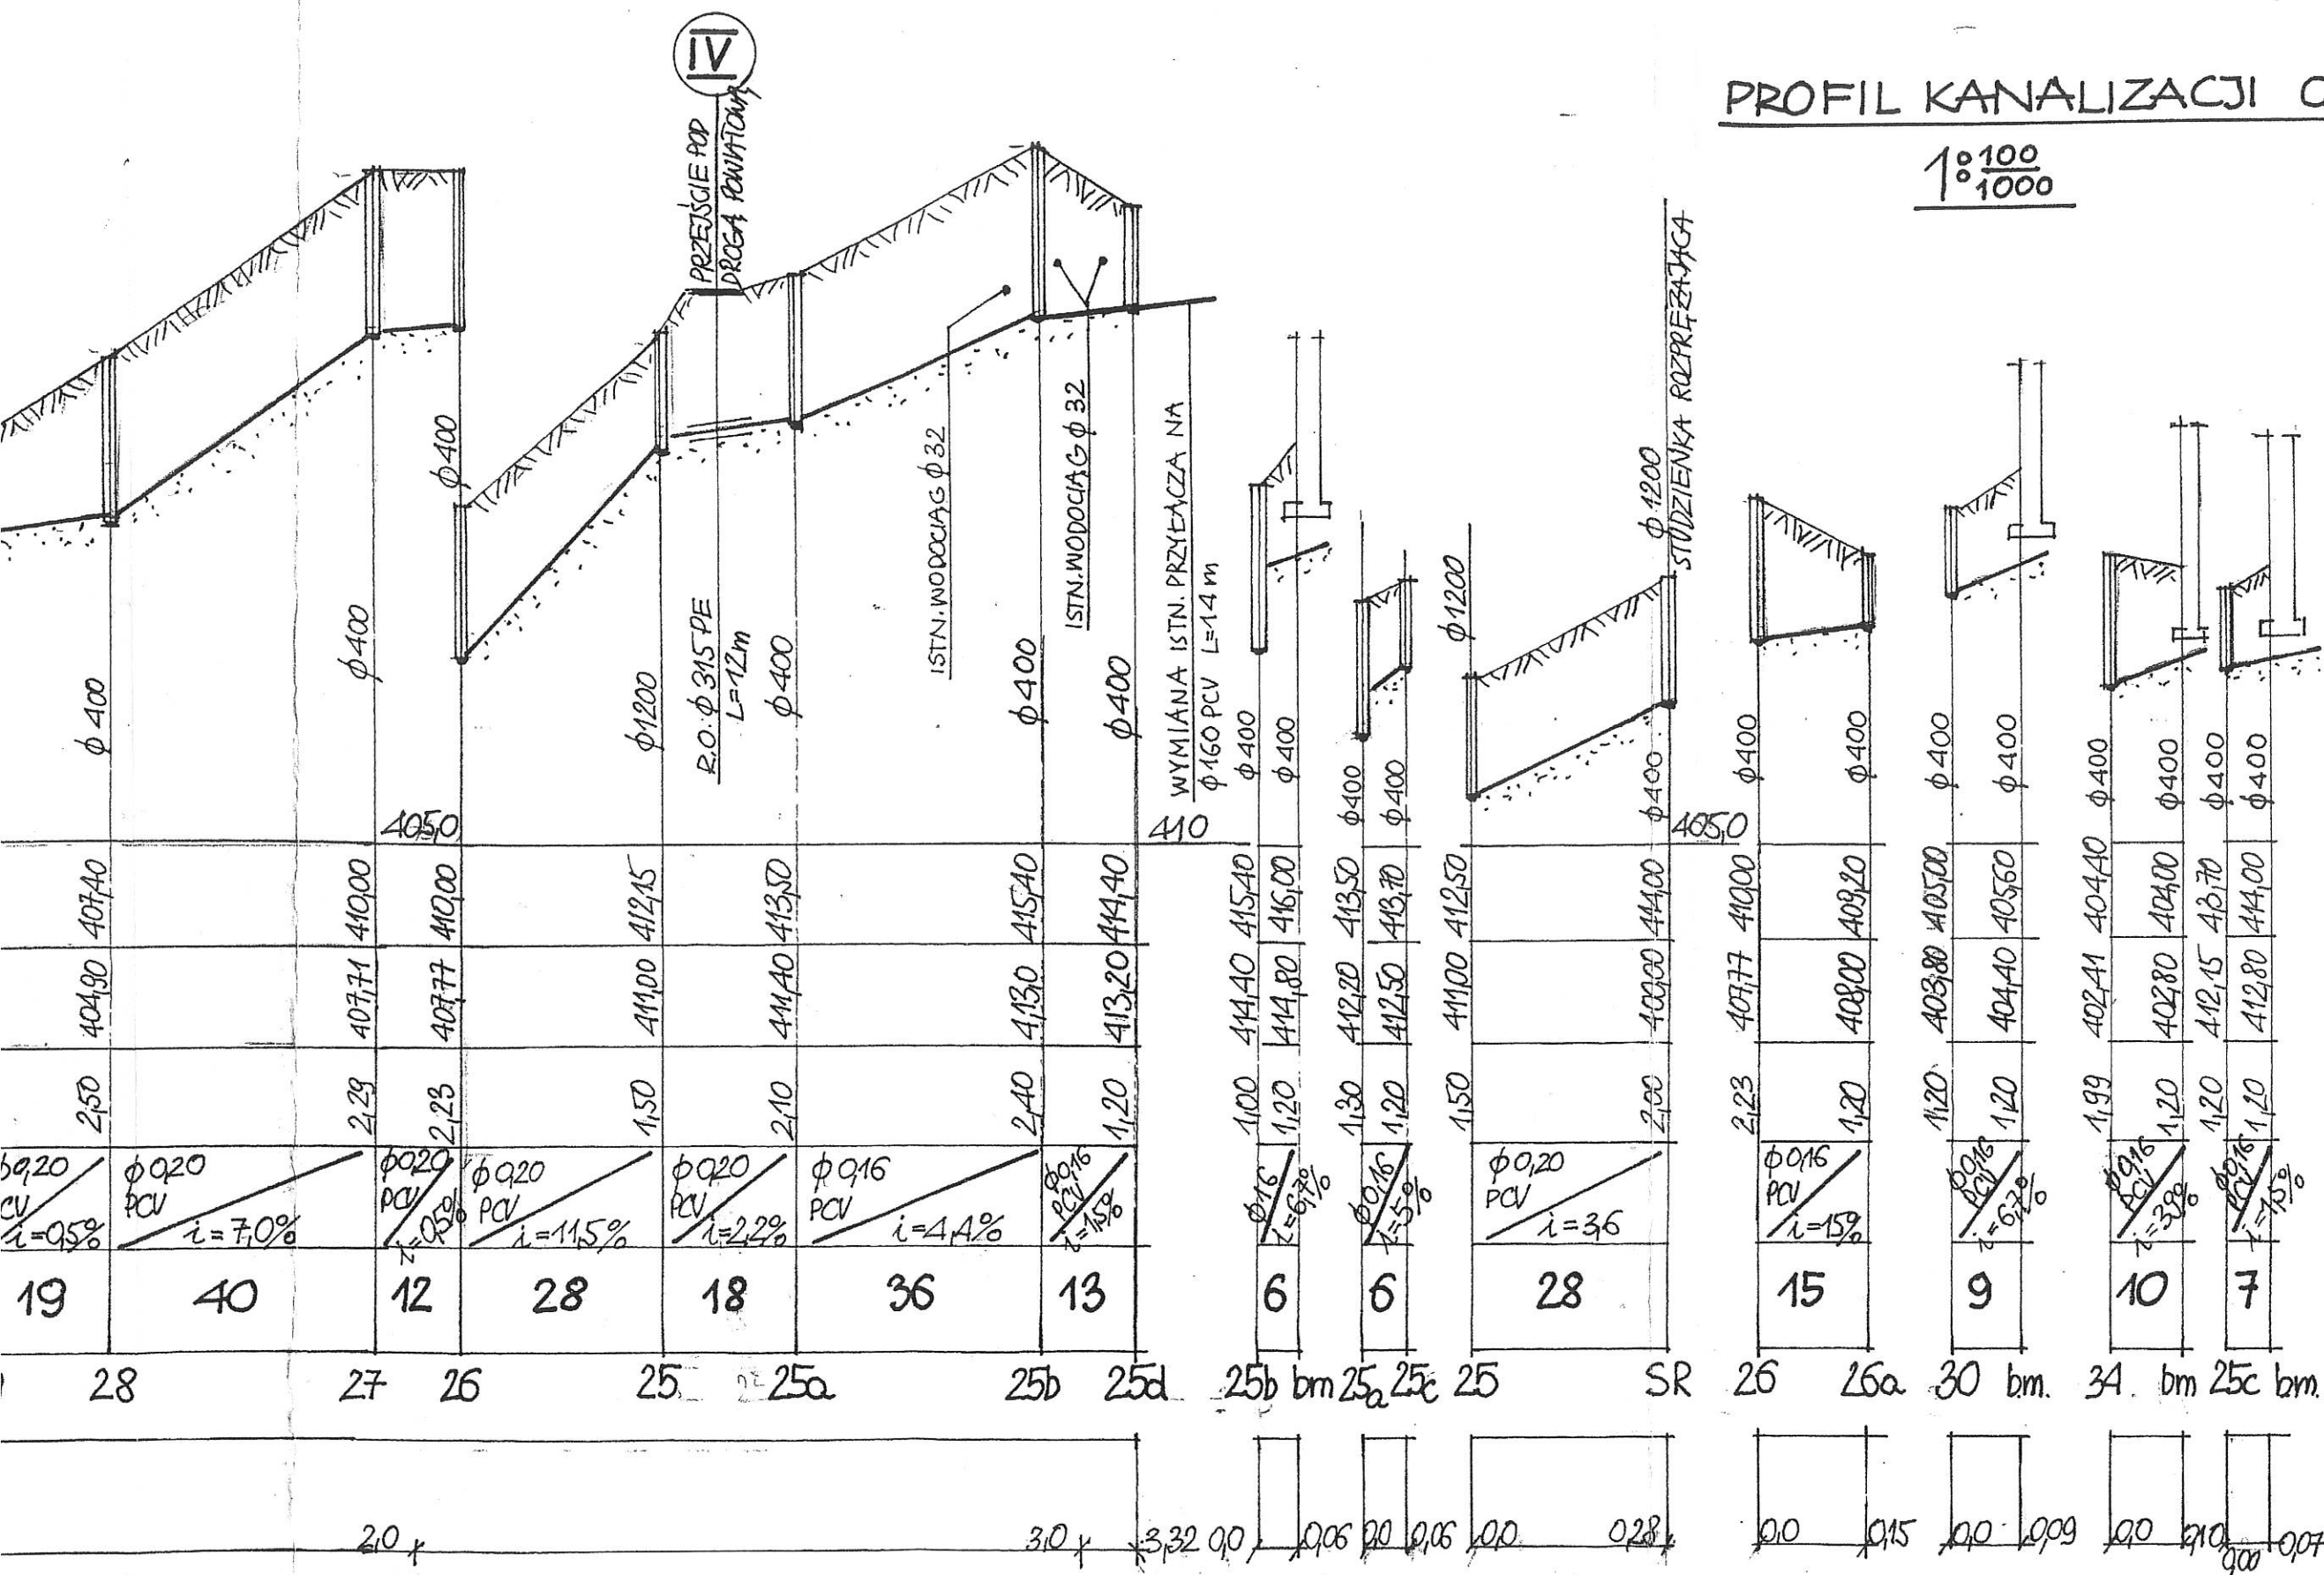

Pracownia Projektowa i Nadzoru Budownictwa Komunalnego Przemysłu, Drużbackiej 8	
OBIEKT: RB. KANALIZACJA - SANITARNEJ	03.2016
ADRES: BABICE, SKOPÓW	3
NAZWA RYS.: PROFIL KANALIZACJI	Popis
OPRACOWAŁ: MGR. INŻ. ADAM ZALESZCZYK	
PROJEKTANT: MGR. INŻ. BOGUSŁAW ZALESZCZYK	220/77
SPRAWDZIŁ: INŻ. E. MANUS	187/78

R. 10 cm