

MAPA DO CELÓW PROJEKTOWYCH
SKALA 1:500

Układ odniesienia: PL-ETRF89 , układ wsp. płaskich: PL-2000 strefa 6 (18°), układ wys.: PL-KRON86-NH
Sekcje mapy: 6.191.27.25.4.4; 6.191.28.21.3.3; 6.191.28.21.3.1; 6.191.27.25.4.2
GOD.6640.4749.2021

Poświadczam, że niniejszy dokument został opracowany w wyniku prac geodezyjnych i kartograficznych, których rezultat zawiera operat techniczny wpisany do ewidencji materiałów państwowego zasobu geodezyjnego i kartograficznego	
Identyfikator zgłoszenia prac geodezyjnych	GOD.6640.4749 .2021
Organ prowadzący państwowy zasób geodezyjny i kartograficzny	Starosta Toruński
wykonawca prac geodezyjnych	PUH BETPOL Lisiński Piotr nr upr. 21016
Numer i data dokumentu potwierdzającego wynik pozytywnej weryfikacji	GOD.6640.4749 .2021_36570 z dnia : 23.09.2021r
Jestem świadomy odpowiedzialności karnej za złożenie fałszywego oświadczenia	

GEODETA UPRAWNIONY

Piotr Lisiński
Świadectwo upr. 21016
tel. 600-918-969

Mapa aktualna na dzień 21 marca 2024r


Signature Not Verified

Dokument podpisany przez Piotr Lisiński
Data: 2024.03.21 12:40:20 CET

LEGENDA:

- SG SZAFKA KURKA GŁÓWNEGO
SKO SZAFKA KURKA ODCINAJĄCEGO
MAG SZAFKA ZAWORU MAG

- PROJEKTOWANA ZEWNĘTRZNA INSTALACJA GAZU
OBRYŚ BUDYNKU
GRANICA OPRACOWANIA

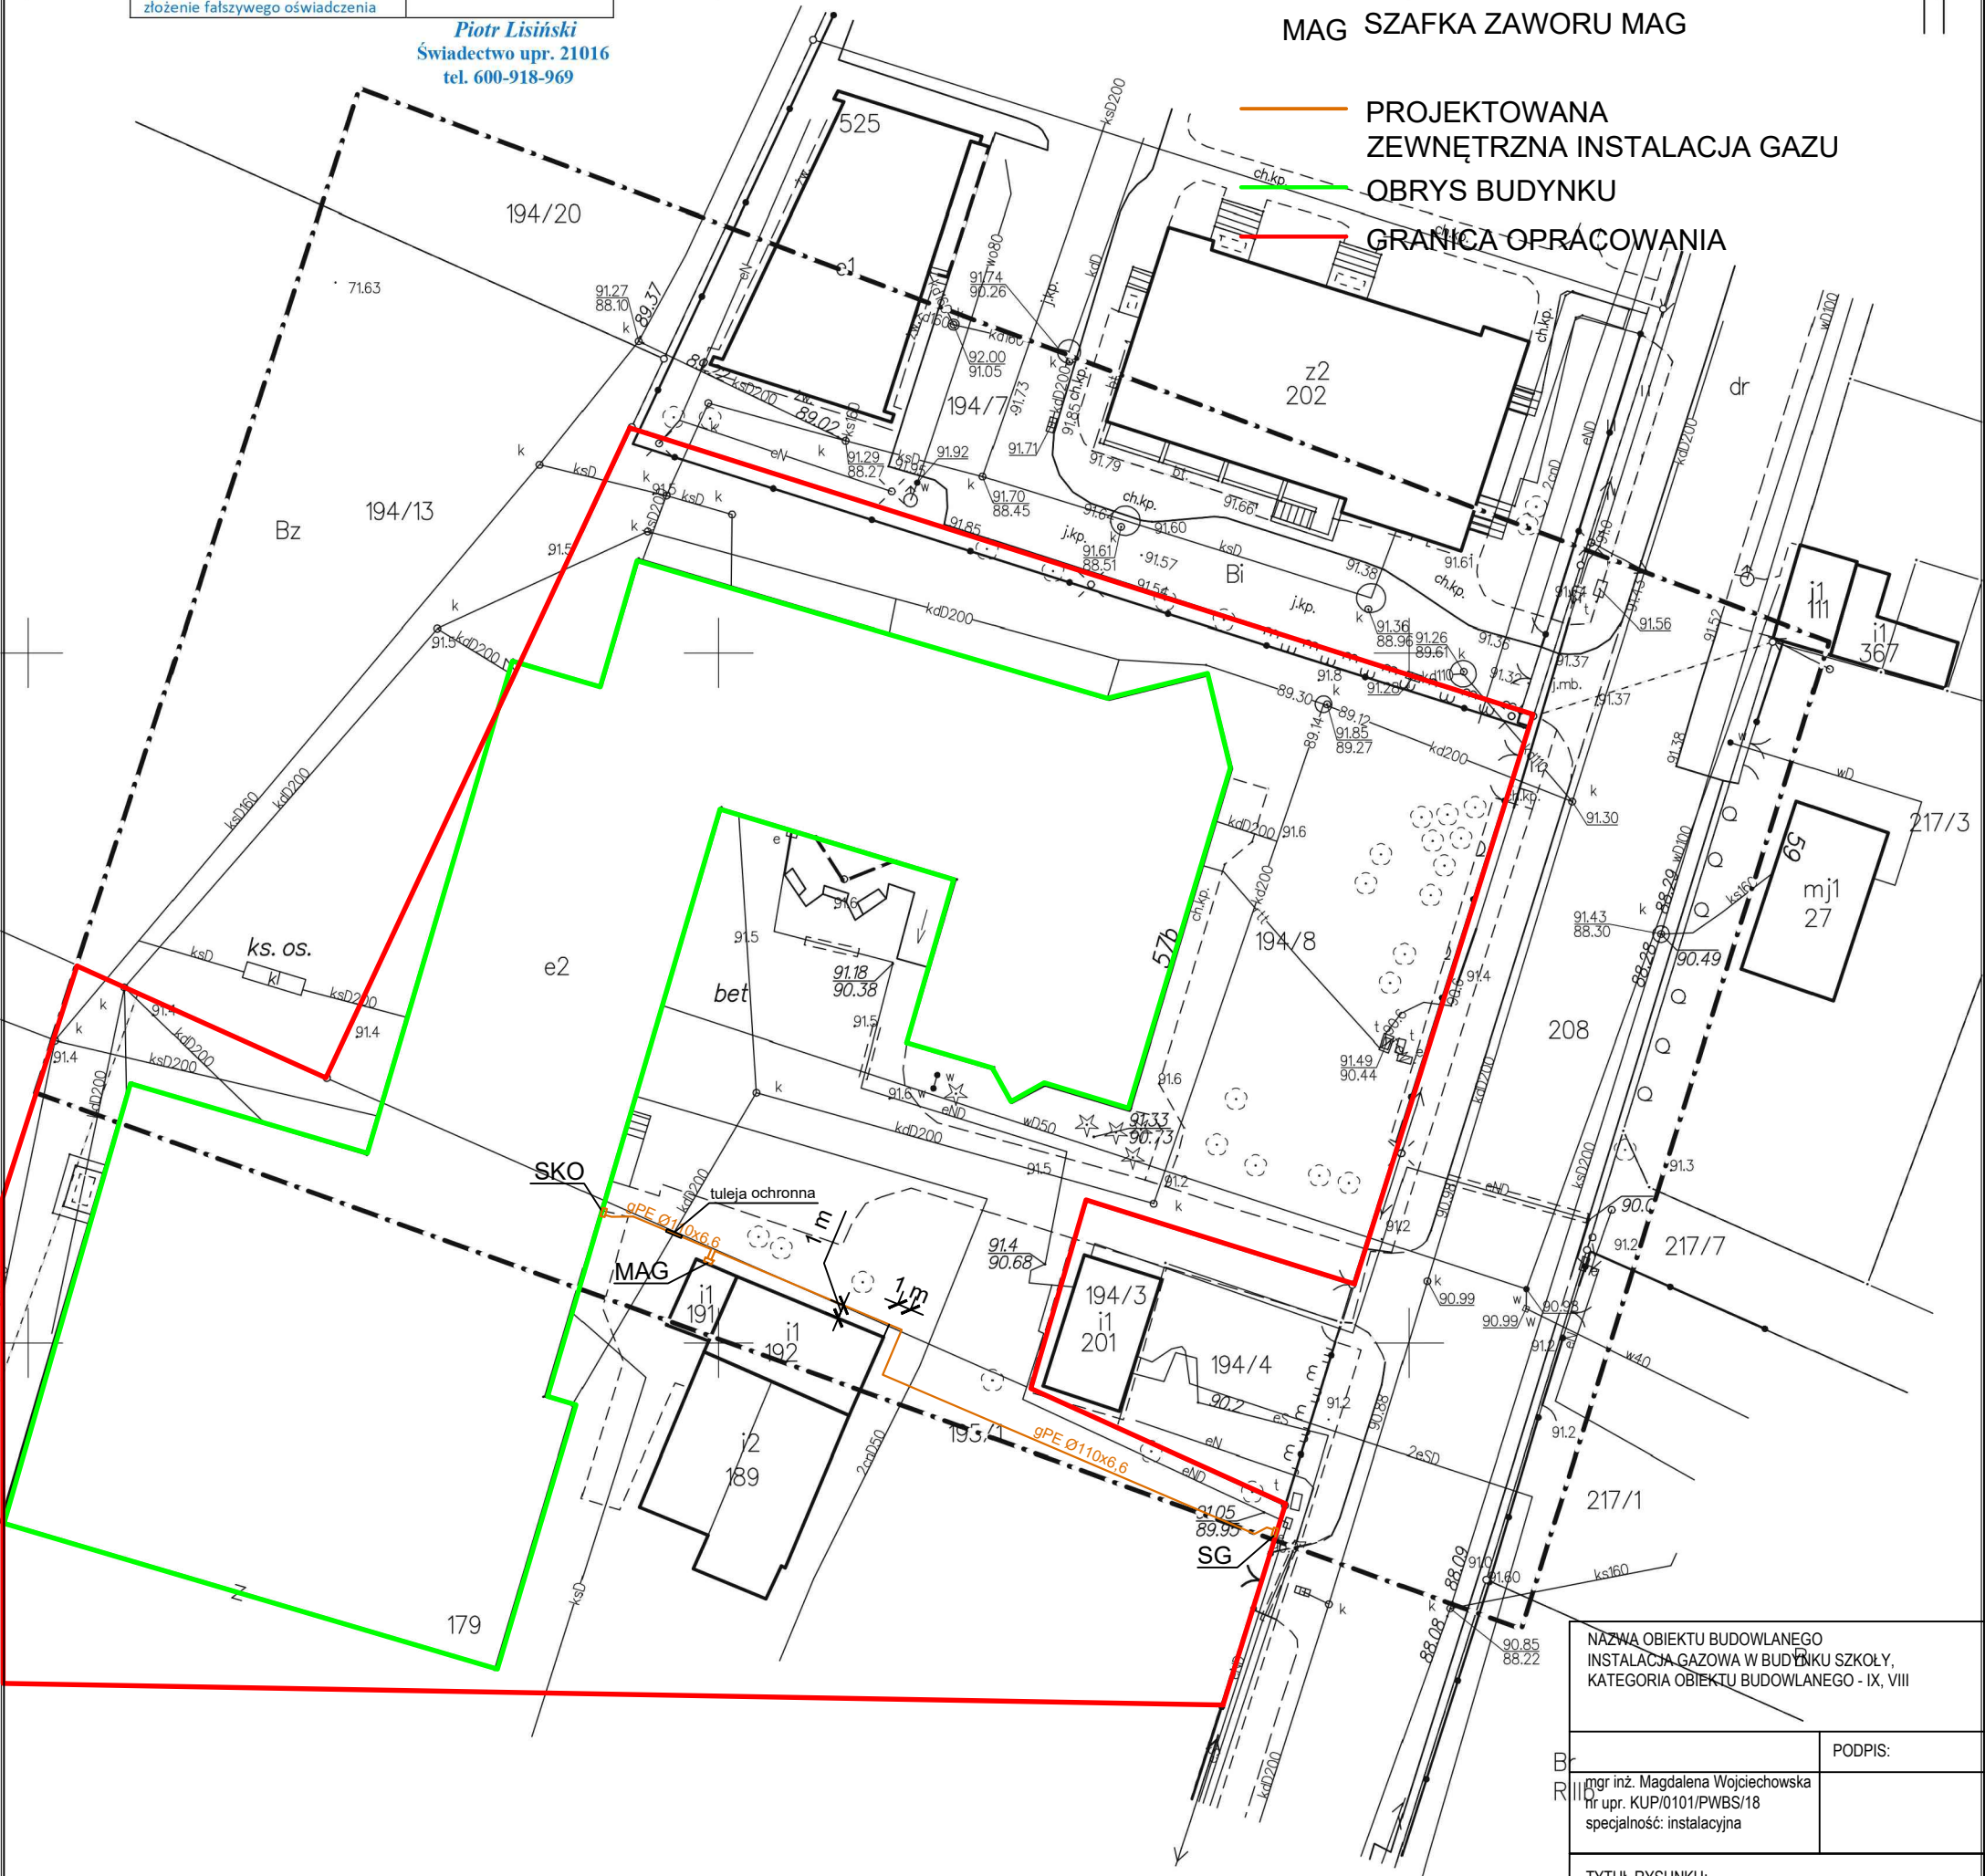

NAZWA OBIEKTU BUDOWLANEGO
INSTALACJA GAZOWA W BUDYNKU SZKOŁY,
KATEGORIA OBIEKTU BUDOWLANEGO - IX, VIII

mgr inż. Magdalena Wojciechowska
nr upr. KUP/0101/PWBS/18
specjalność: instalacyjna

PODPIS:

TYTUŁ RYSUNKU:
PROJEKT
ZAGOSPODAROWANIA
TERENU

SKALA:
1:500

DATA:
10.04.2024

NR RYS.:
1