


PRZEKRÓJ PRZEZ POMOST (UKŁAD ELEMENTÓW)
(STAN PO MODERNIZACJI)
SKALA 1:10

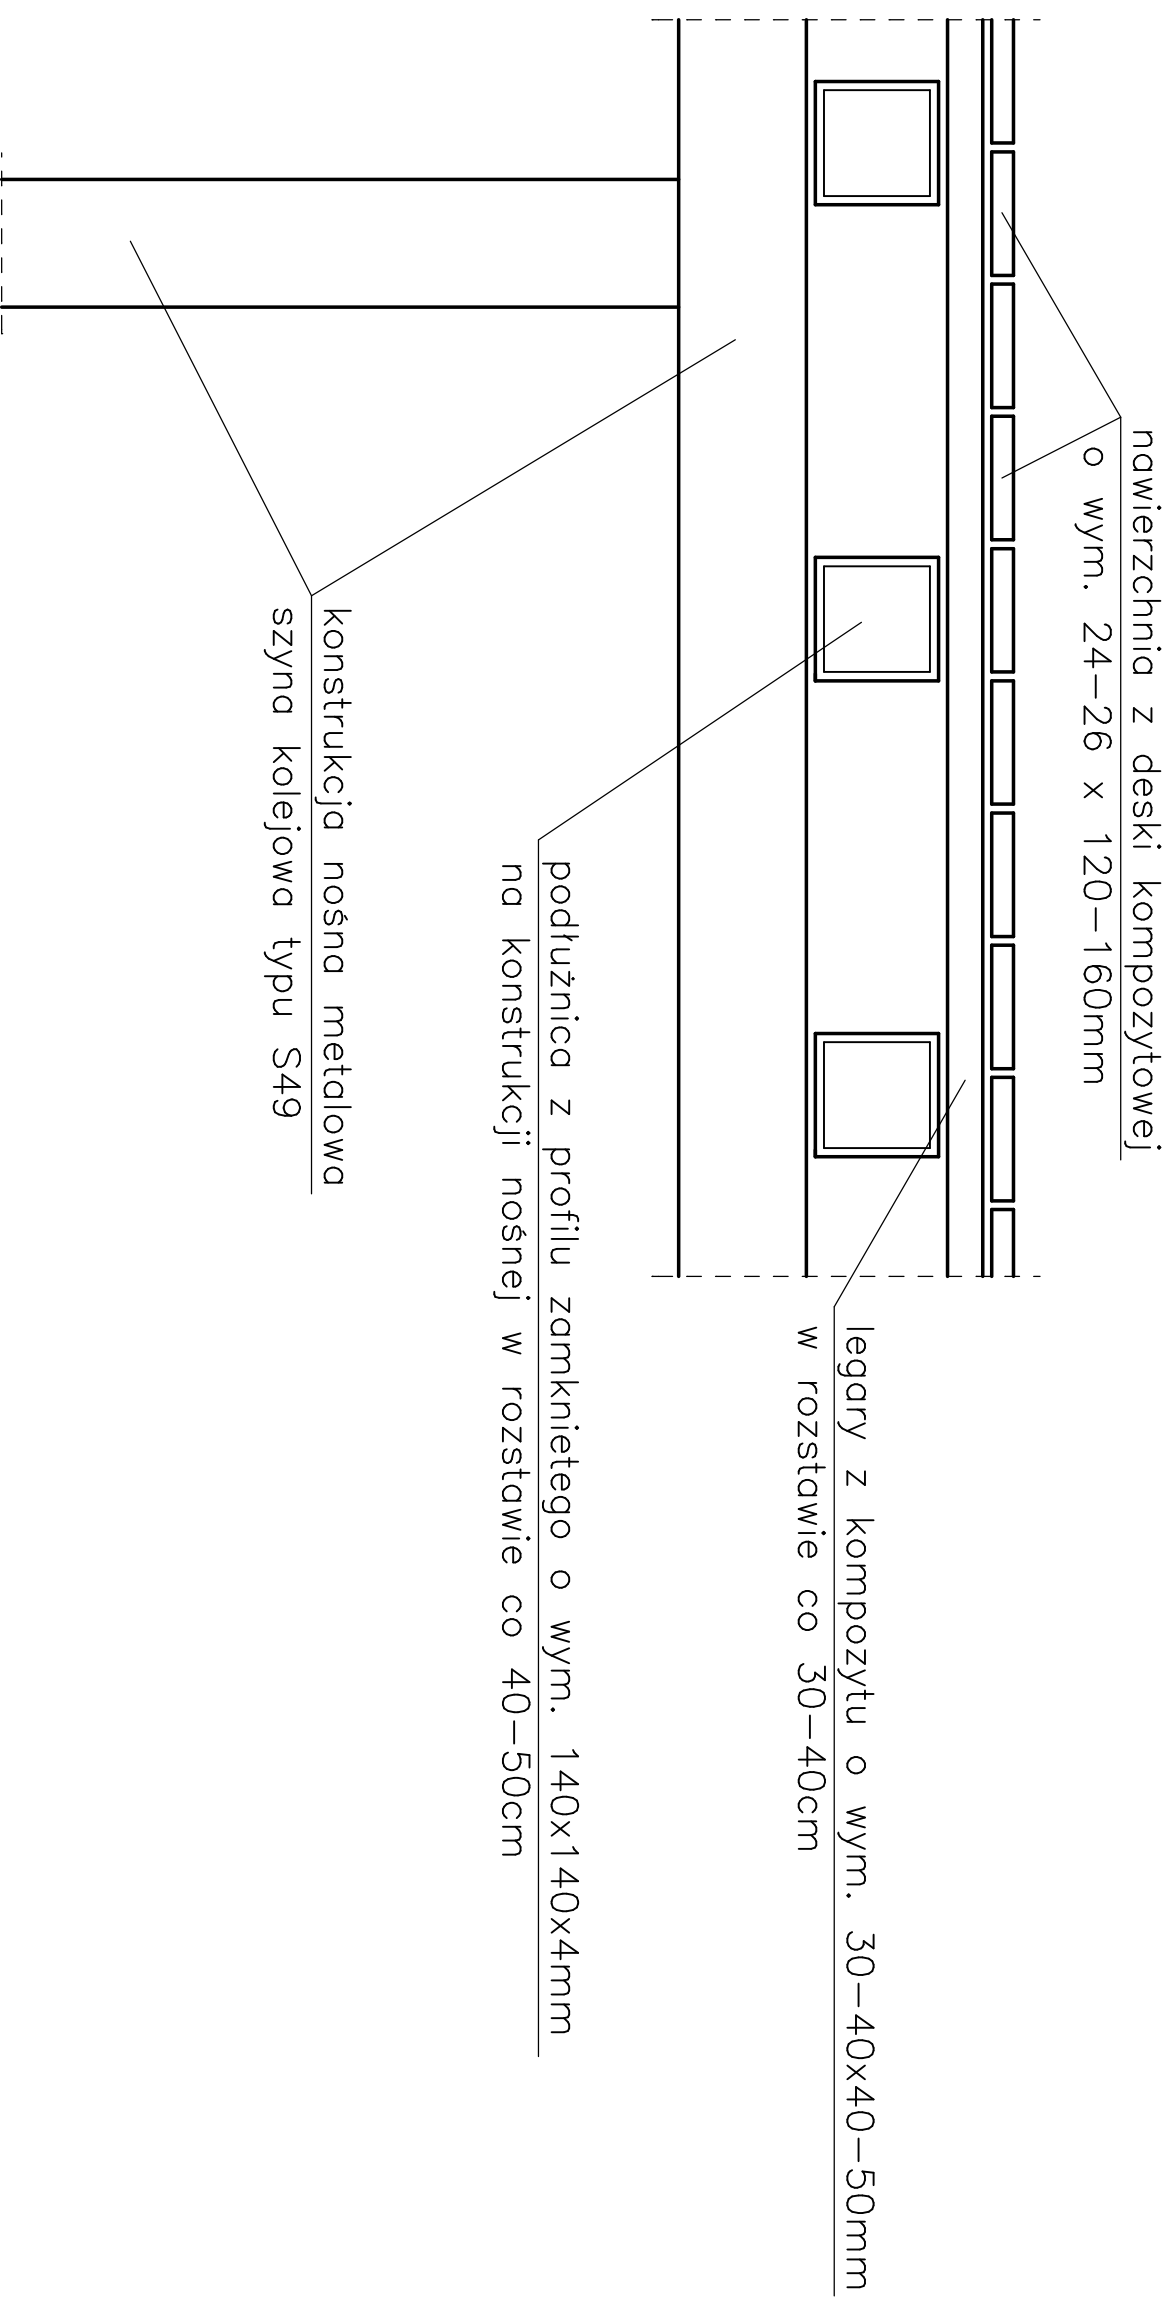

SPORZĄDZIK: