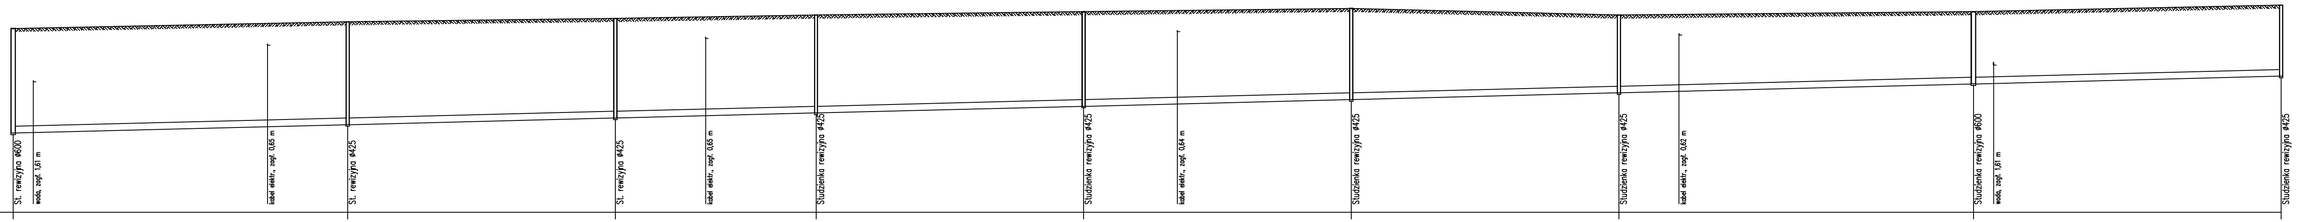

poziom por.179,00 m n.p.m.	St. rewizyjna Ø600	woda, rzęd. 1,81 m		latarń elektr., rzęd. 0,65 m	St. rewizyjna Ø425		St. rewizyjna Ø425	latarń elektr., rzęd. 0,65 m	Studzienka rewizyjna Ø425		Studzienka rewizyjna Ø425	latarń elektr., rzęd. 0,64 m	Studzienka rewizyjna Ø425		Studzienka rewizyjna Ø425	latarń elektr., rzęd. 0,62 m	Studzienka rewizyjna Ø600	woda, rzęd. 1,81 m	Studzienka rewizyjna Ø425
Węzeł	S201				S218		S219		S220		S221		S222		S223		S224		S225
Rzędna terenu [m n.p.m.]	184,50				184,70		184,80		184,90		185,00		185,10		184,90		185,00		185,20
Rzędna dna rury [m n.p.m.]	181,37	181,39		181,56	181,62		181,82	181,89	181,97		182,17	182,24	182,37		182,57	182,62	182,84	182,86	183,07
Zagłębienie [m]	3,13				3,08		2,98		2,93		2,83		2,73		2,33		2,16		2,13
Materiał,Średnica/Spadek [%]	PVC200			0,50	PVC200		PVC200	0,50	PVC200	0,50	PVC200	0,50	PVC200	0,50	PVC200	0,51	PVC200		0,50
Długość [m]		50,00				40,00		30,00		40,00		40,00		40,00		53,00		46,00	
Odległość [m]	0,00	3,00		38,00	50,00		90,00	103,50	120,00		160,00	174,00	200,00		240,00	249,00	293,00	296,00	339,00

Obiekt: Projekt rozbudowy i przebudowy kanalizacji sanitarnej w Wiązownicy				
Inwestor: Gmina Wiązownica, ul. Warszawska 15, 37-522 Wiązownica				
Nazwa rysunku: Profil podłużny kanalizacji sanitarnej				
Projektant: mgr inż. Kazimiera Bukowska	Nr upraw. 28/Tbg/88 PDK/0003/PWOS/07	Podpis	Data 2019	Skala 1:100/500
Sprawdzający: mgr inż. Andrzej Bukowski	Nr upraw. PDK/0002/POOS/08	Podpis	Data 2019	Nr rys. 19