


Książenice PGR 1:500
 STAROSTA GRODZISKI
 Poświadczam zgodność niniejszej kopii z treścią materiału Państwowego zasobu geodezyjnego i kartograficznego.
 Nazwa mapy *mapa osiedlowa*
 Identyfikator mapy *2013.214*
 Data wykonania mapy *2019-04-01*
 Długość reprezentacji organu


[Signature]

Wtadków 1:500

STAROSTA GRODZISKI
 Poświadczam zgodność niniejszej kopii z treścią materiału Państwowego zasobu geodezyjnego i kartograficznego
 Nazwa: Nepo sąsiednie
 (materiału zasobu)
 Identyfikator P. 1405: 2013.114
 Data wykonania kopii: 07 LUT 2019
 Osoba reprezentująca organ: [Signature]
 (Imię, nazwisko i podpis)

z up. Starosty
 inż. Paulina Pochal
 [Signature]

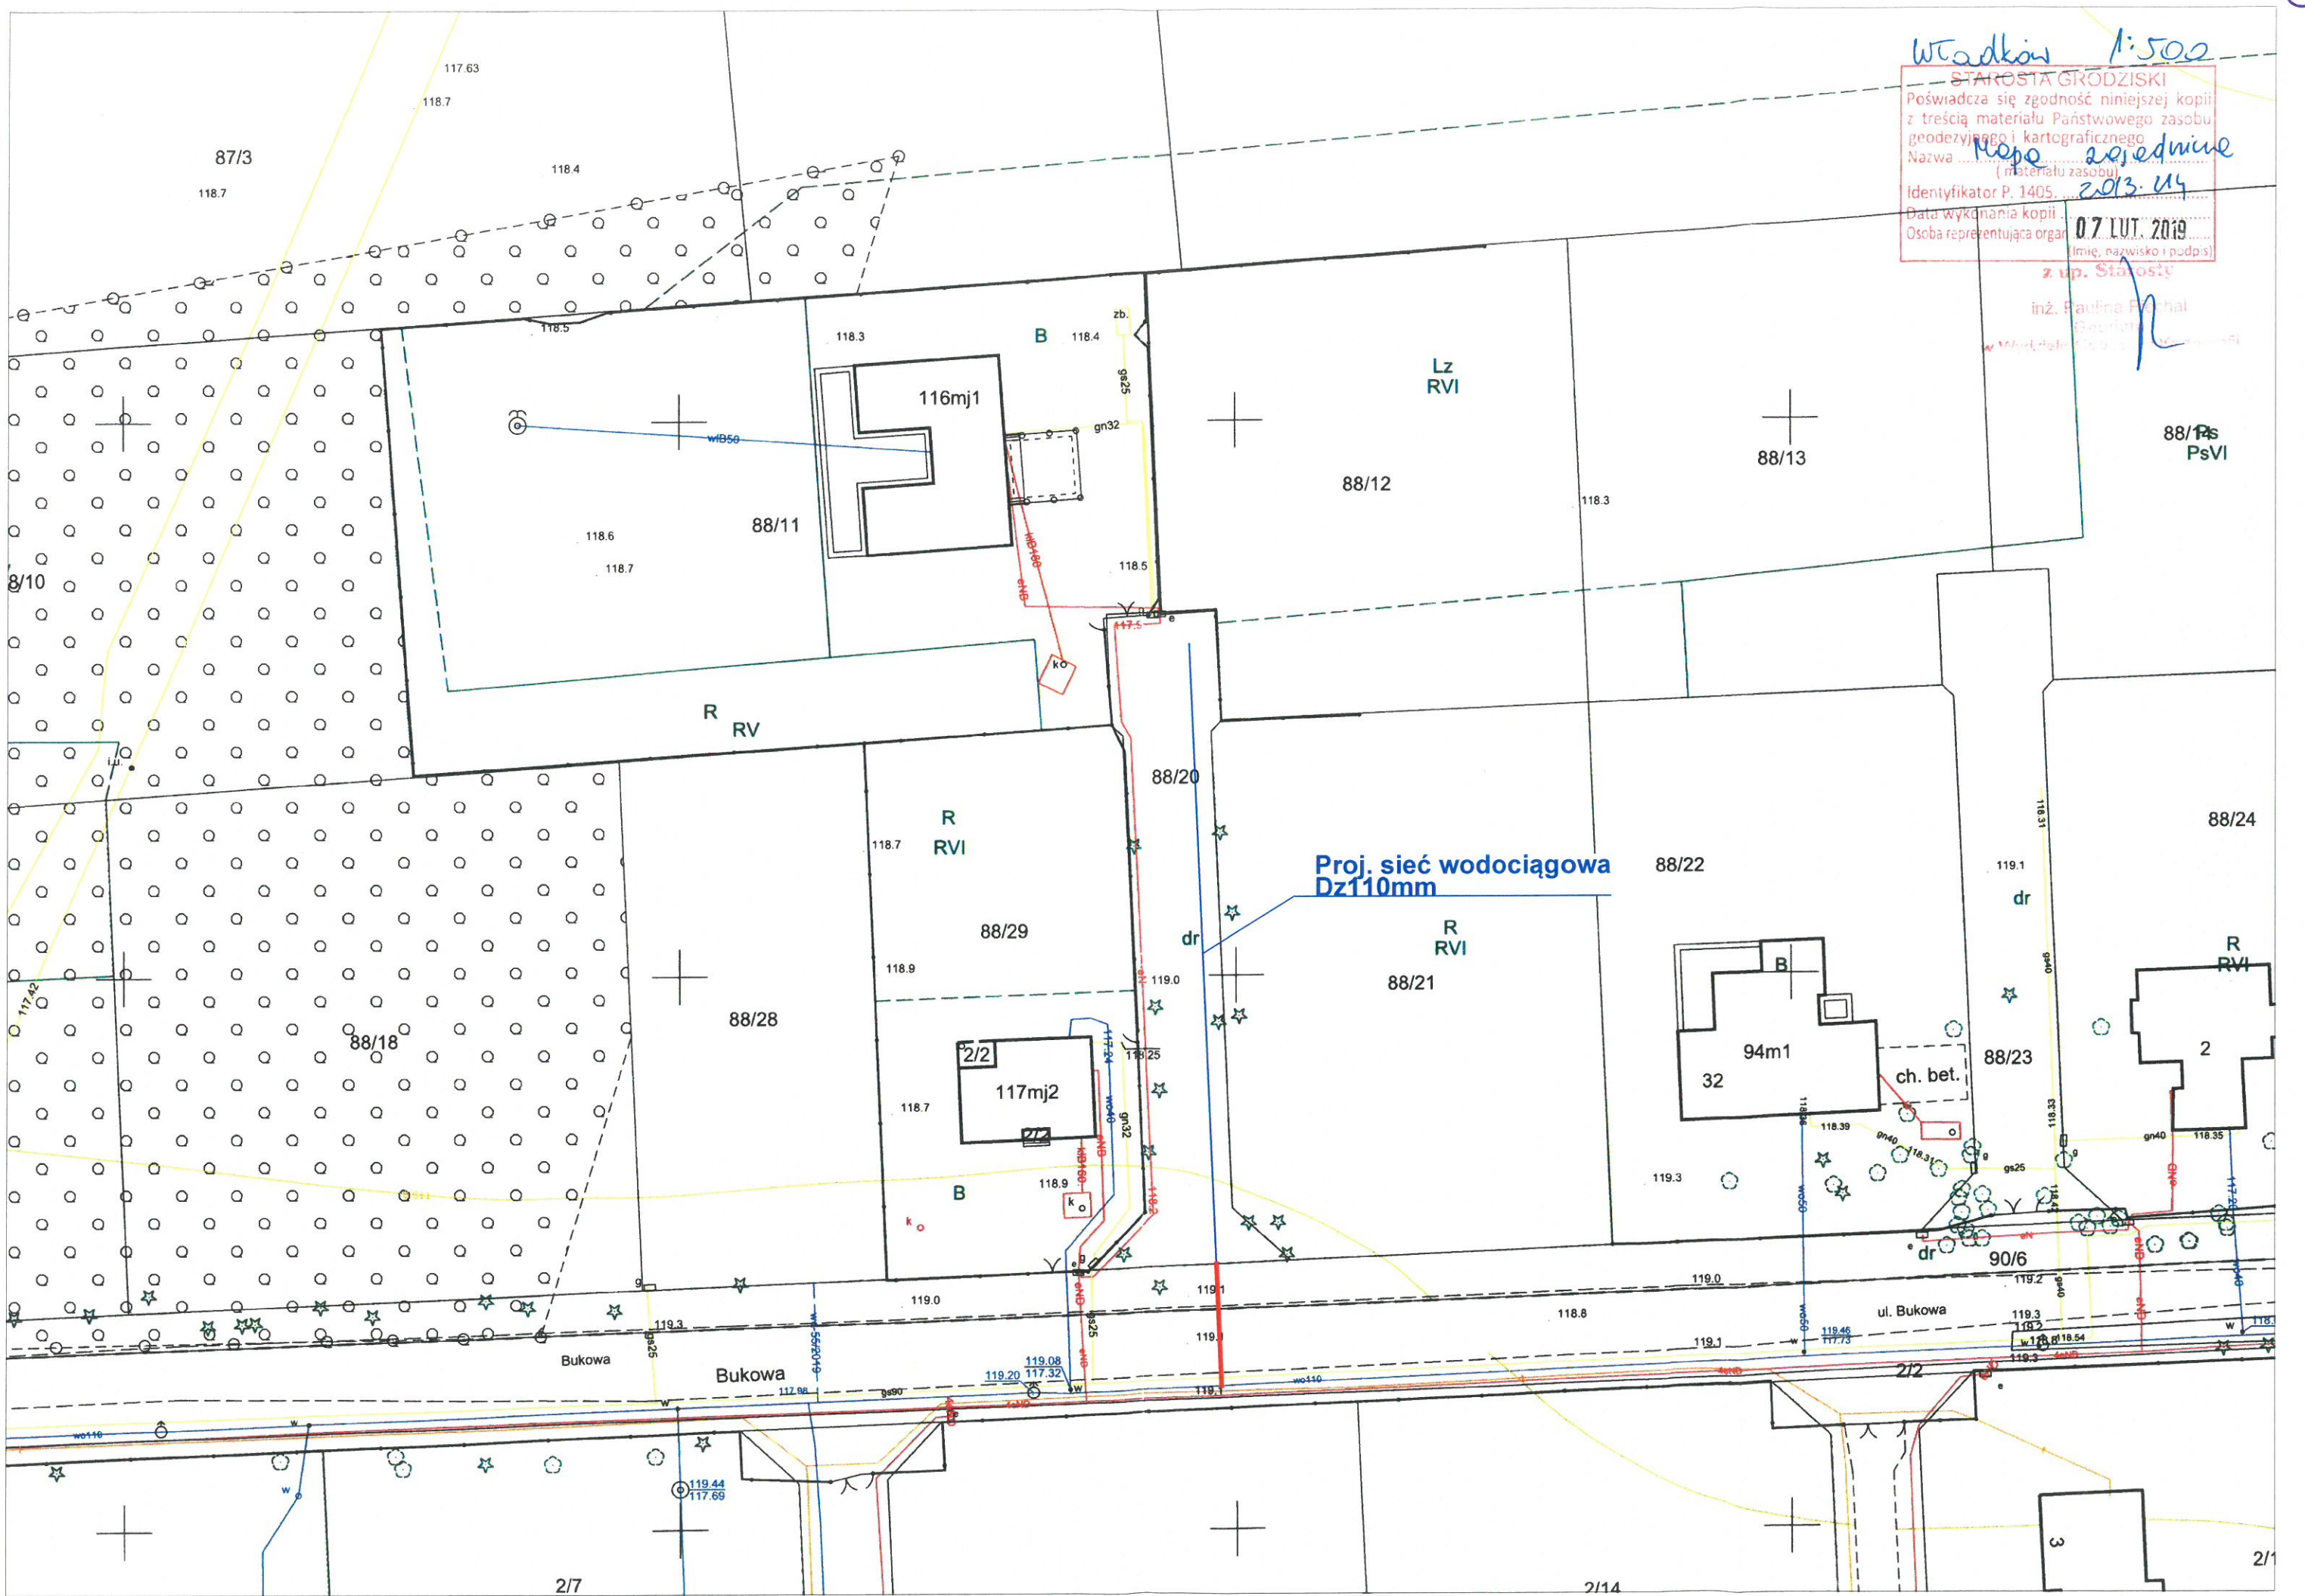

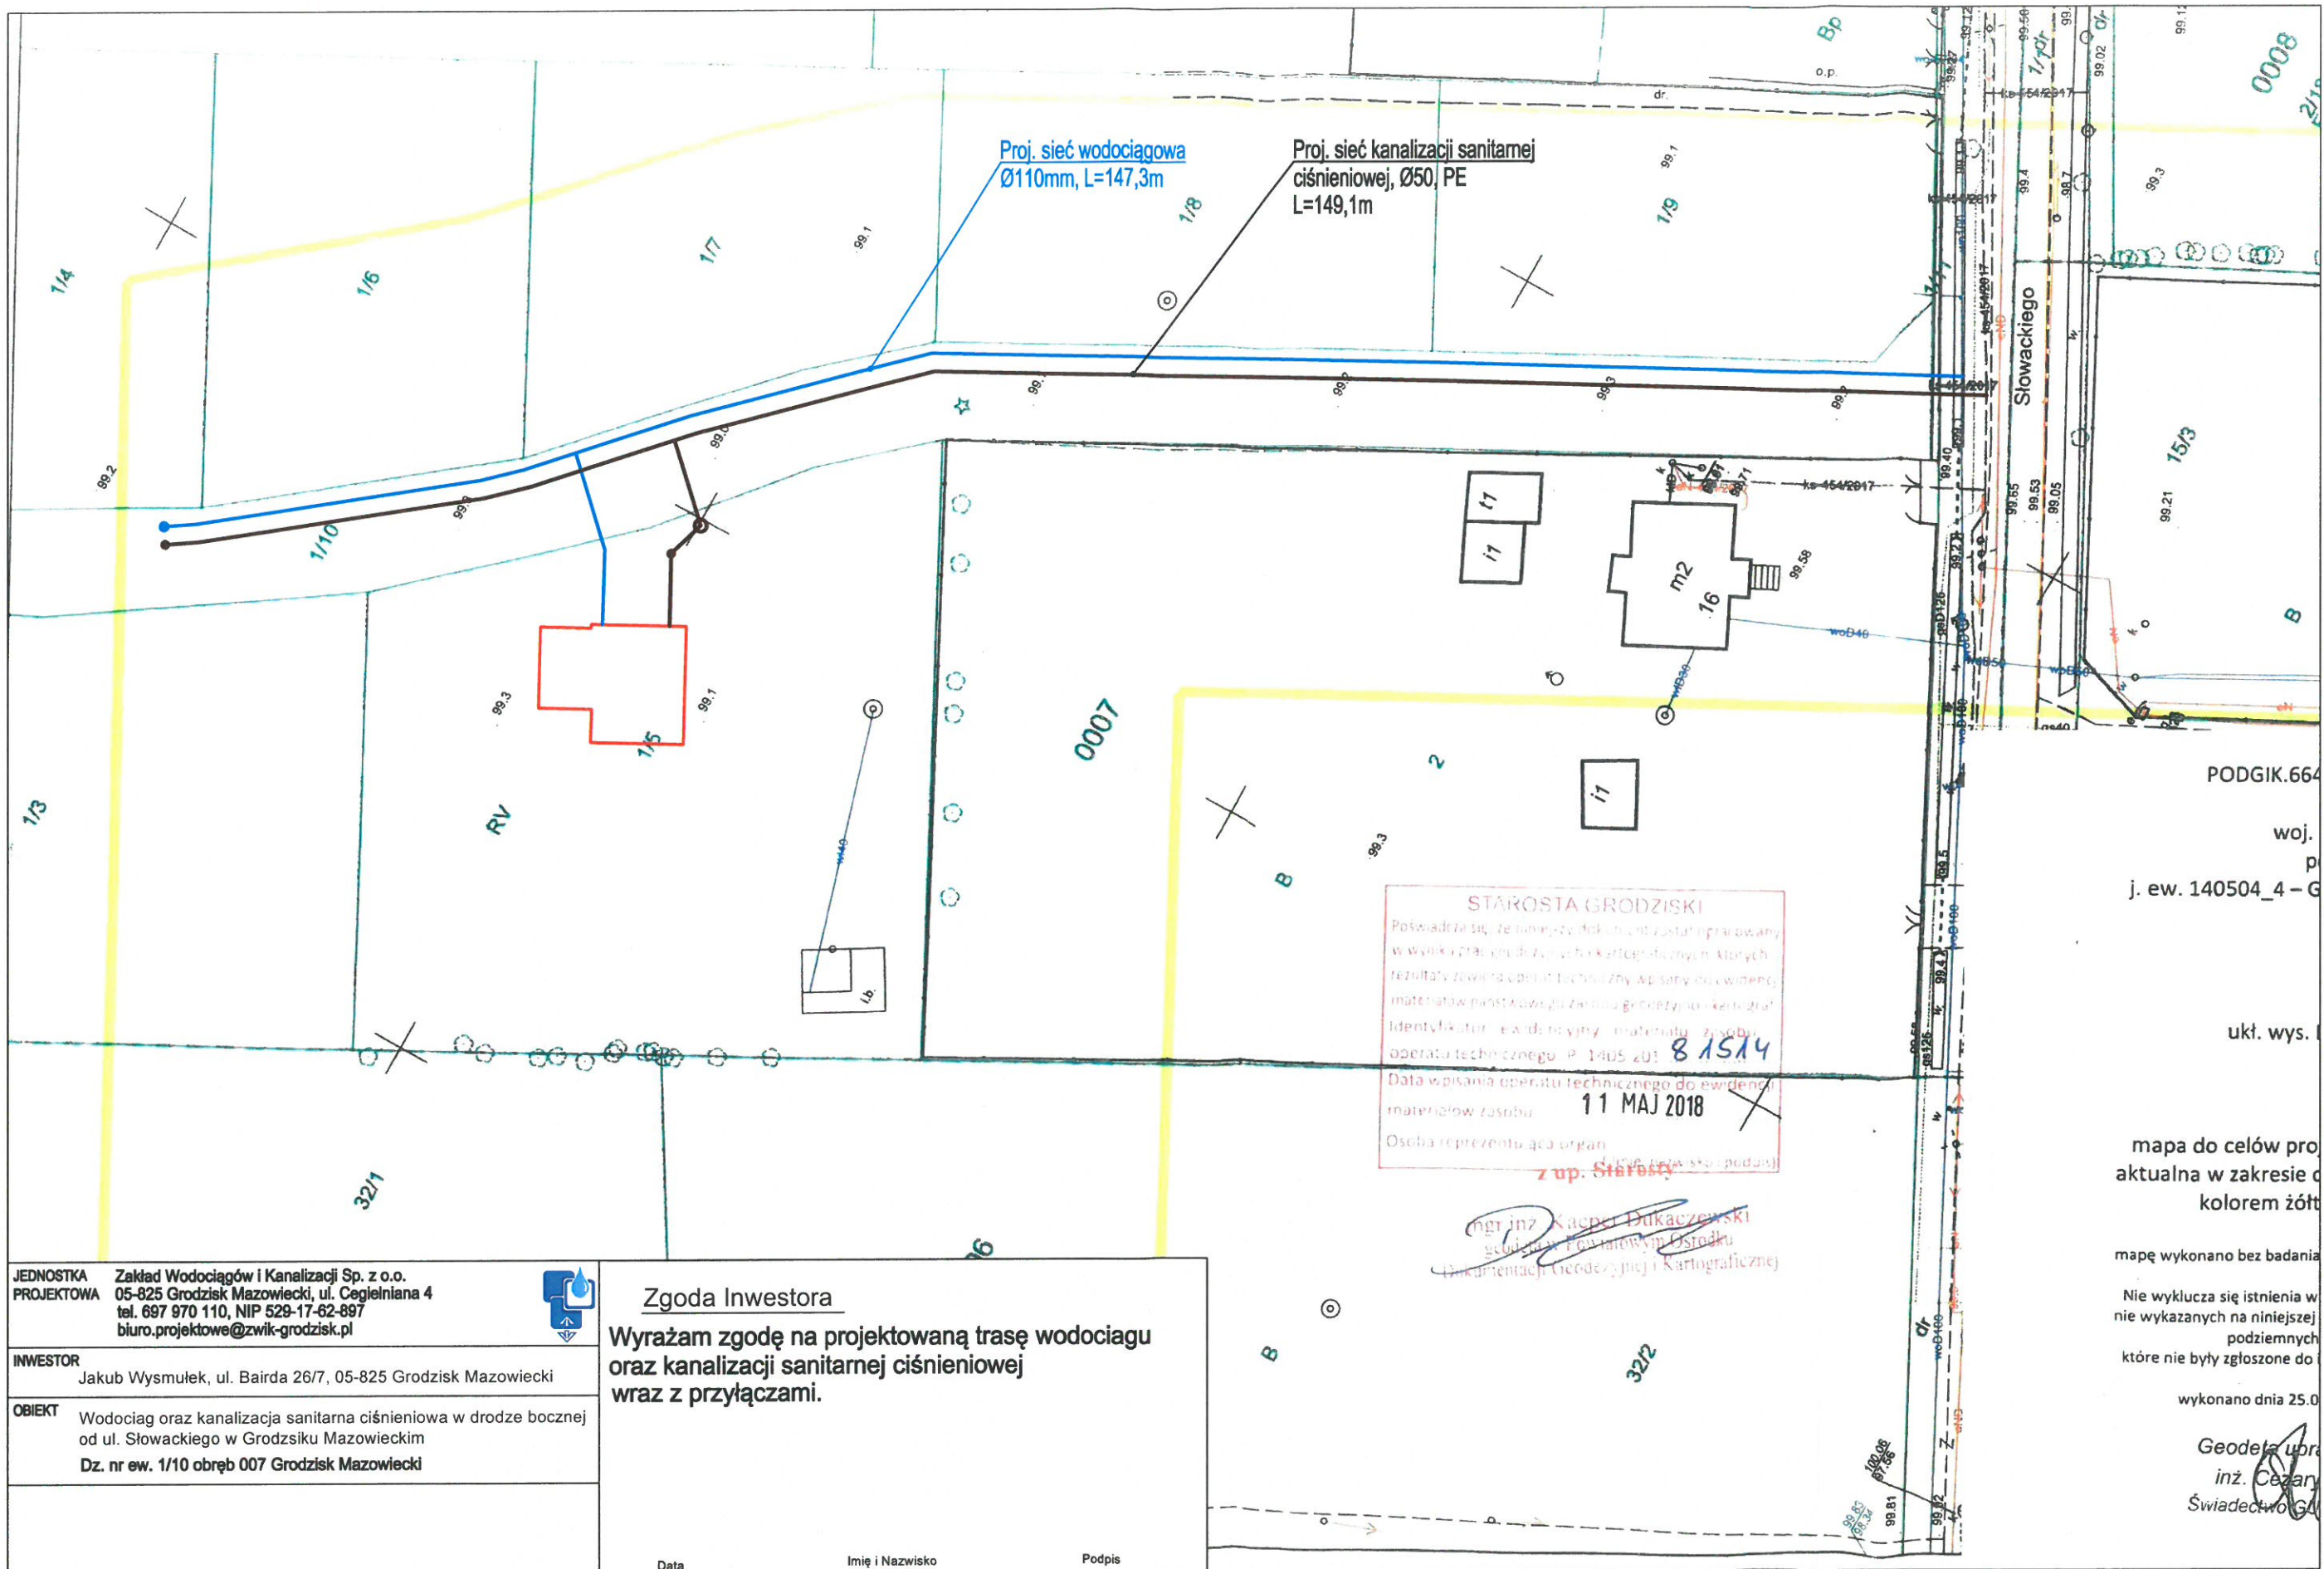

STAROSTA GRODZISKI
 Poświadczam, że niniejszy dokument został opracowany
 w wyniku prac geodezyjnych i kartograficznych, których
 rezultaty zawarto w opisie technicznym, wpiśniętych do ewidencji
 materiałów państwowego zasobu geodezyjno-kartograficznego
 identyfikator ewidencyjny: materiały zasobu
 operatu technicznego P. 1405 201 8 1514
 Data wpisania operatu technicznego do ewidencji
 materiałów zasobu: 11 MAJ 2018
 Osoba reprezentująca organ:
 z up. Starosta

mgr inż. Sławomir Dukaczewski
 geodeta w Powiatowym Urzędzie
 Dokumentacji Geodezyjnej i Kartograficznej

PODGIK.664
 woj. p
 j. ew. 140504_4 - G

ukł. wys. l
 mapa do celów pro
 aktualna w zakresie d
 kolorem żółt

mapę wykonano bez badania
 Nie wyklucza się istnienia w
 nie wykazanych na niniejszej
 podziemnych
 które nie były zgłoszone do
 wykonano dnia 25.0

Geodeta upr
 inż. Cezary
 Świadcstwo G

JEDNOSTKA PROJEKTOWA Zakład Wodociągów i Kanalizacji Sp. z o.o.
 05-825 Grodzisk Mazowiecki, ul. Ceglarniana 4
 tel. 697 970 110, NIP 529-17-62-897
 biuro.projektowe@zwik-grodzisk.pl

INWESTOR Jakub Wyszumłek, ul. Bairda 26/7, 05-825 Grodzisk Mazowiecki

OBIEKT Wodociąg oraz kanalizacja sanitarna ciśnieniowa w drodze bocznej
 od ul. Słowackiego w Grodzisku Mazowieckim
 Dz. nr ew. 1/10 obręb 007 Grodzisk Mazowiecki

Zgoda Inwestora
 Wyrażam zgodę na projektowaną trasę wodociągu
 oraz kanalizacji sanitarnej ciśnieniowej
 wraz z przyłączami.

Data _____ Imię i Nazwisko _____ Podpis _____