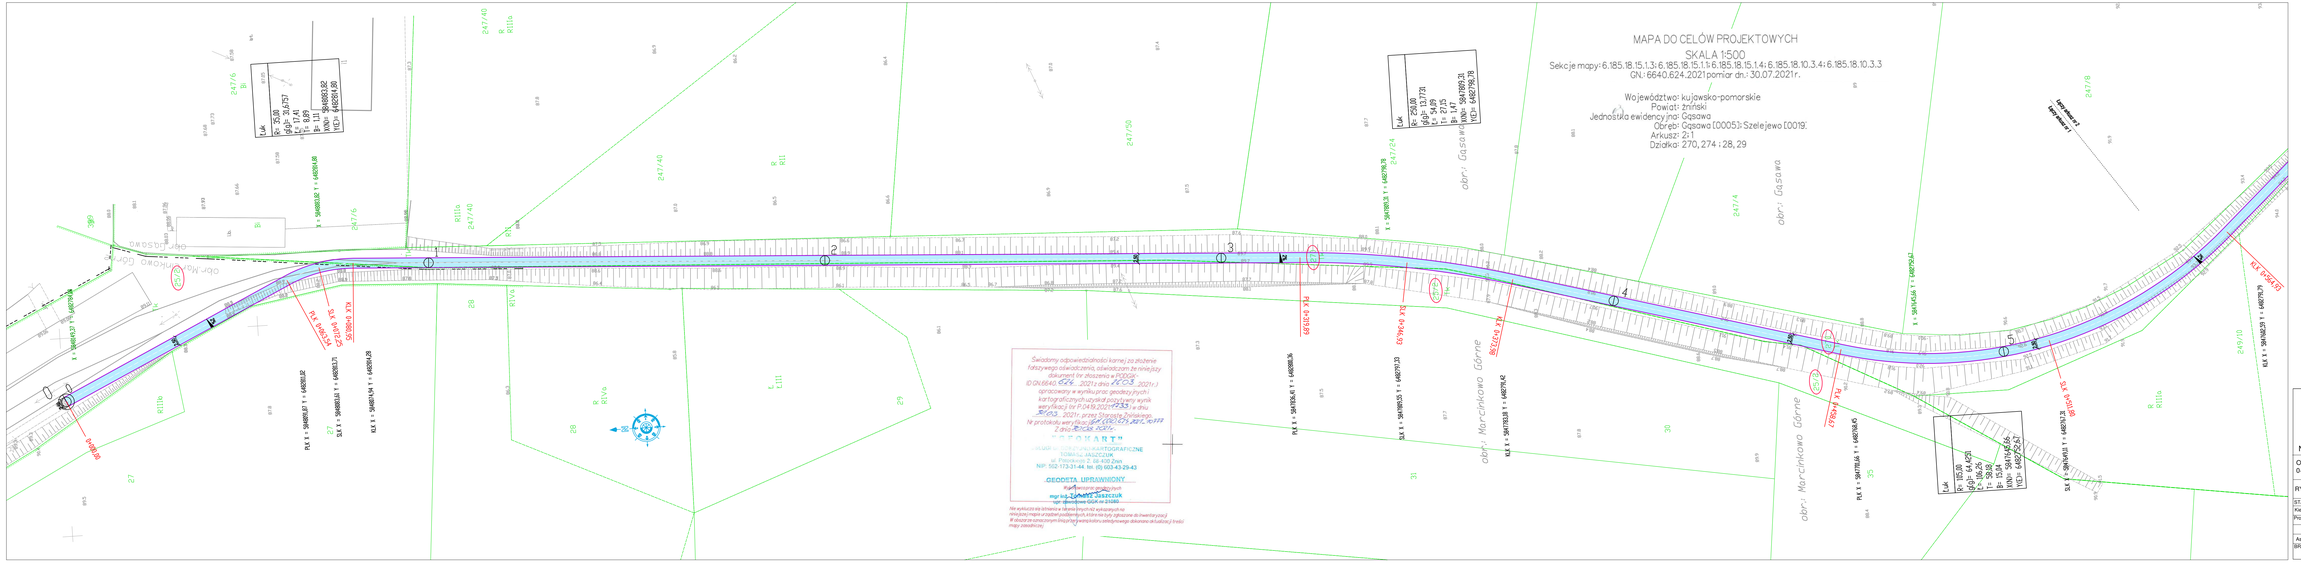

OZNACZENIA

- Proj. nawierzchnia drogi dla rowerów z kostki betonowej szarej
- Proj. nawierzchnia miejsca odpoczynku z kostki betonowej szarej
- Proj. nawierzchnia zjazdu z kruszywa
- Proj. nawierzchnia bitumiczna przejazdu rowerowego
- Proj. obrzeże betonowe 8x30 cm
- 273 Działki na których przebiega inwestycja
- Elementy przy miejscach odpoczynku typu: ławki, stojaki, kosze

Biuro Inżynieryjno - Techniczne "K I E R"	Inwestor
62-200 Gniezno Os. Wł. Łokietka 18/5 tel. (061) 425 22 11 lub 507 172 128 NIP 784-125-99-64 REGON 634460624	Gmina Gąsawa ul. Żnińska 8 88-410 Gąsawa

OBIEKT: Budowa drogi dla rowerów z Gąsawy do Szelejewa - etap 1 od km 0+000,00 do km 1+730,30

RYSUNEK: Plan zagospodarowania terenu arkusz 1 — Nr 2.1

STANOWISKO	IMIĘ I NAZWISKO	Nr UPR.	DATA	PODPIS
Kier. projektu	mgr inż. Mieczysław Łabędzyński	164/88/PW	15 XI 2022	
Projektant b. drogowa	mgr inż. Iwona Łabędzyńska	WKP/0125 PWOD/15	15 XI 2022	
Asystent proj.	inż. Janusz Łabędzyński		15 XI 2022	

BRANŻA Drogowa	STADIUM	ROK OPR.	NR ZLEC.	SKALA	EGZEMPLARZ
	PB	2022		1: 500	