



RZĘDNE TERENU	ODLEGŁOŚCI	Przebieg	Opis	Wysokość
0,00	269,80	271,10	Mur oporowy	271,10
0,80	269,75	270,94	Krawężnik	270,94
3,96	269,75	270,76	Przecięcie z przekrojem P1	270,76
5,80	269,73	270,72		270,72
9,09	269,71	270,79		270,79
10,11	269,75	270,81	Przecięcie z przekrojem P2	270,81
15,27	269,79	270,91	Przecięcie z przekrojem P3	270,91
24,96	270,27	270,90		270,90
30,22	270,31	270,90	Przecięcie z przekrojem P4	270,90
36,72	270,42	270,90		270,90
44,88	270,50	270,90		270,90
54,62	270,55	270,89	Przecięcie z przekrojem P5	270,89
55,10	270,55	270,89		270,89
69,41	270,55	270,89	Przecięcie z przekrojem P6	270,89
72,15	270,61	270,88	Krawężnik	270,88
72,59	270,61	271,00	Ogrodzenie	271,00

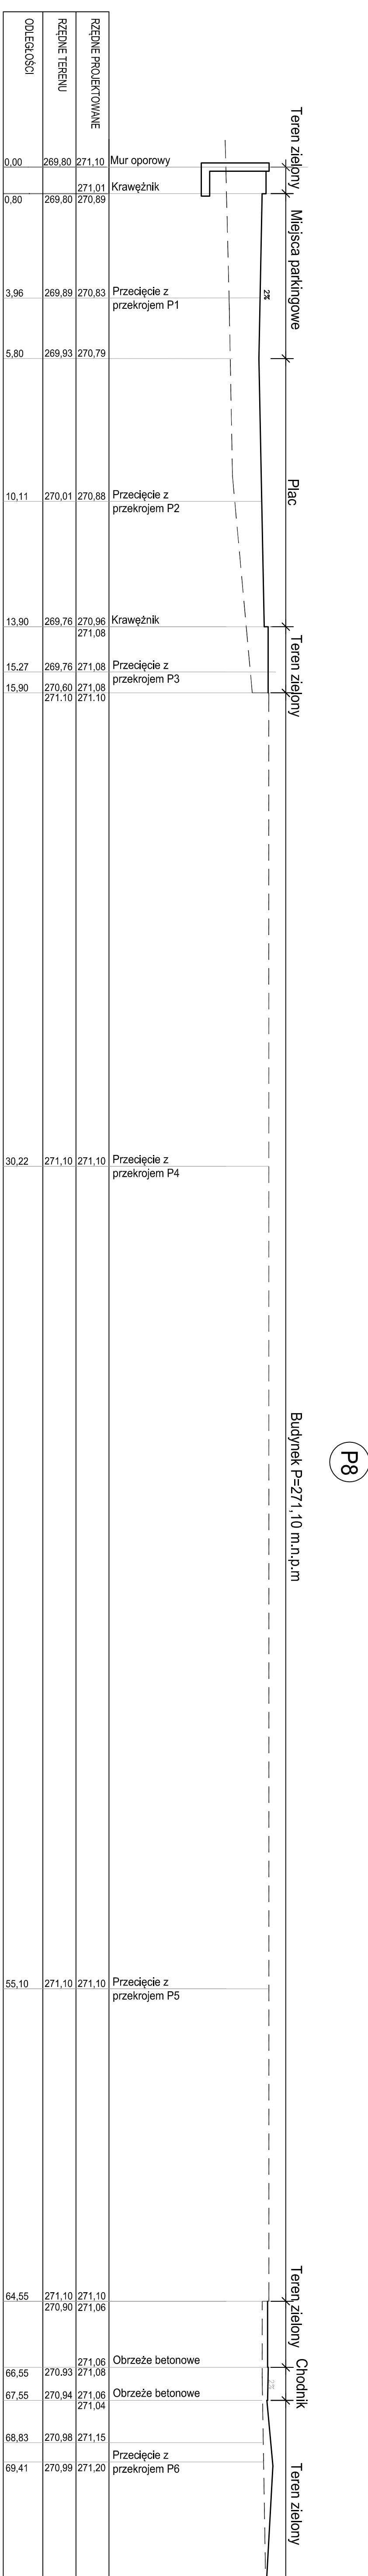

RZĘDNE TERENU	ODLEGŁOŚCI	Przebieg	Opis	Wysokość
0,00	269,80	271,10	Mur oporowy	271,10
0,80	269,80	270,89	Krawężnik	270,89
3,96	269,89	270,83	Przecięcie z przekrojem P1	270,83
5,80	269,93	270,79		270,79
10,11	270,01	270,88	Przecięcie z przekrojem P2	270,88
13,90	269,76	270,96	Krawężnik	270,96
15,27	269,76	271,08	Przecięcie z przekrojem P3	271,08
15,90	270,60	271,08		271,08
15,90	271,0	271,10		271,10
30,22	271,10	271,10	Przecięcie z przekrojem P4	271,10
55,10	271,10	271,10	Przecięcie z przekrojem P5	271,10
64,55	271,10	271,10		271,10
66,55	270,93	271,08	Obrzeże betonowe	271,08
67,55	270,94	271,06	Obrzeże betonowe	271,06
68,83	270,98	271,15		271,15
69,41	270,99	271,20	Przecięcie z przekrojem P6	271,20
73,44	271,00	271,00	Ogrodzenie	271,00

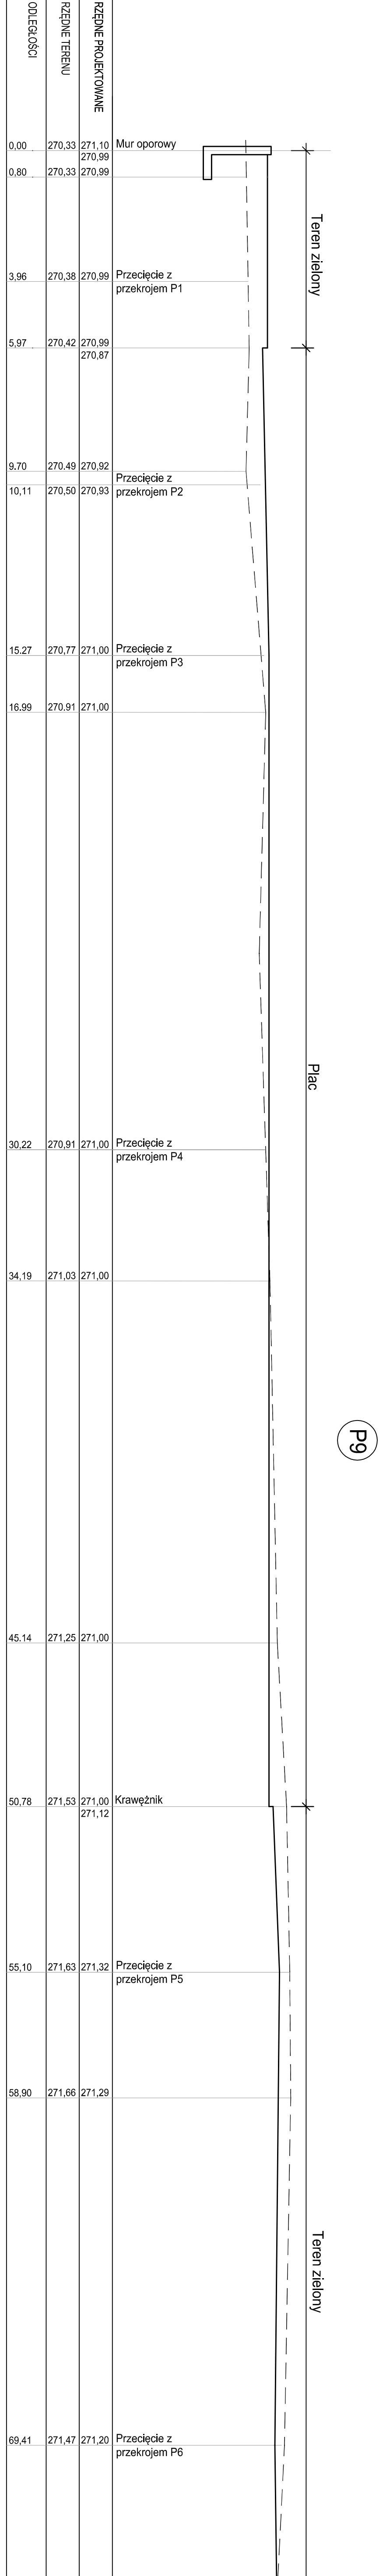

RZĘDNE TERENU	ODLEGŁOŚCI	Przebieg	Opis	Wysokość
0,00	270,33	271,10	Mur oporowy	271,10
0,80	270,33	270,99		270,99
3,96	270,38	270,99	Przecięcie z przekrojem P1	270,99
5,97	270,42	270,99		270,99
9,70	270,49	270,92		270,92
10,11	270,50	270,93	Przecięcie z przekrojem P2	270,93
15,27	270,77	271,00	Przecięcie z przekrojem P3	271,00
16,99	270,91	271,00		271,00
30,22	270,91	271,00	Przecięcie z przekrojem P4	271,00
34,19	271,03	271,00		271,00
45,14	271,25	271,00		271,00
50,78	271,53	271,00	Krawężnik	271,00
50,78	271,53	271,12		271,12
55,10	271,63	271,32	Przecięcie z przekrojem P5	271,32
58,90	271,66	271,29		271,29
69,41	271,47	271,20	Przecięcie z przekrojem P6	271,20
74,05	271,26	271,26	Ogrodzenie	271,26

LEGENDA:  
 ———— teren projektowany  
 - - - - - teren istniejący

UWAGA:  
 Rysunek rozpatrywać łącznie z rysunkami:  
 1) SEKCIJNIA PŁACU Z OZNACZENIEM PRZEKROJÓW  
 CHARAKTERYSTYCZNYCH

0	24.07.2020 r.	WYDANIE DO REALIZACJI	M.F.R.	
OBIEKT:		KOTŁOWNIA GAZOWA ul. Lenina 1.3. 44-280 Rydułtowy; dla nr.: 41825; 48925;		
TEMAT:		Przebudowa, rozbudowa i nadbudowa budynku na potrzeby zabudowy układu kogeneracyjnego z zapleczem Infrastruktura techniczna		
INWESTOR:		Ciepłownia Rydułtowy Sp. z o.o. ul. Puhocynońska 50, 44-280 Rydułtowy Kogena Sp. z o.o. ul. Puhocynońska 50, 44-280 Rydułtowy		
Tytuł rysunku:		PRZEKROJE CHARAKTERYSTYCZNE CZ. 3		BRANŻA: DRUGA
Forma:	mg/nz	Projekt		Nr. nr.: 118/00
Projektant:	mg/nz, Jacek SZYMANSKI			Numer projektu: T_03_20
Sprawił:	mg/nz, Marcin RYSCZA			Forma: Skala: 420 1:100
Opracował:				Nr rysunku: D/04
44-207 Rydułtowy ul. Gliniska 177 A tel.: +48 32 44 99 900 fax.: +48 32 44 09 912	<b>TECHNIKO</b>			