



1. PRZED PRZYSTĄPIENIEM DO ROBÓT NALEŻY SPRAWDZIĆ W ODPowiednich PROJEKTACH BRANŻOWYCH ROBOTY ZWIĄZANE. EWENTUALNE UWAGI PRZEDSTAWIĆ NADZOROWI AUTORSKIEMU. PROWADZENIE ROBÓT W OPARCIU O DOKUMENTACJĘ JEDNEJ BRANŻY JEST ZABRONIONE.
2. NIE NALEŻY OMIERZAĆ WYMIARÓW Z RYSUNKU ANI TEŻ UŻYWAĆ GO JAKO SZABLONU. PRZED PRZYSTĄPIENIEM DO PRAC BUDOWLANYCH WSZYSTKIE WYMIARY NALEŻY SPRAWDZIĆ W NATURZE. W PRZYPADKU STWIERDZENIA NIEZGODNOŚCI NALEŻY ZWRÓCIĆ SIĘ DO PROJEKTANTA.
3. W PRZYPADKU ROZBIEŻNOŚCI WYMIAROWYCH POMIĘDZY RYSUNKAMI DETALI I CAŁOŚCI PROJEKTOWANEGO ELEMENTU PODSTAWĄ WYMIAROWANIA SĄ RYSUNKI DETALI.


STAROSTWO POWIATOWE
w Ostrołęce

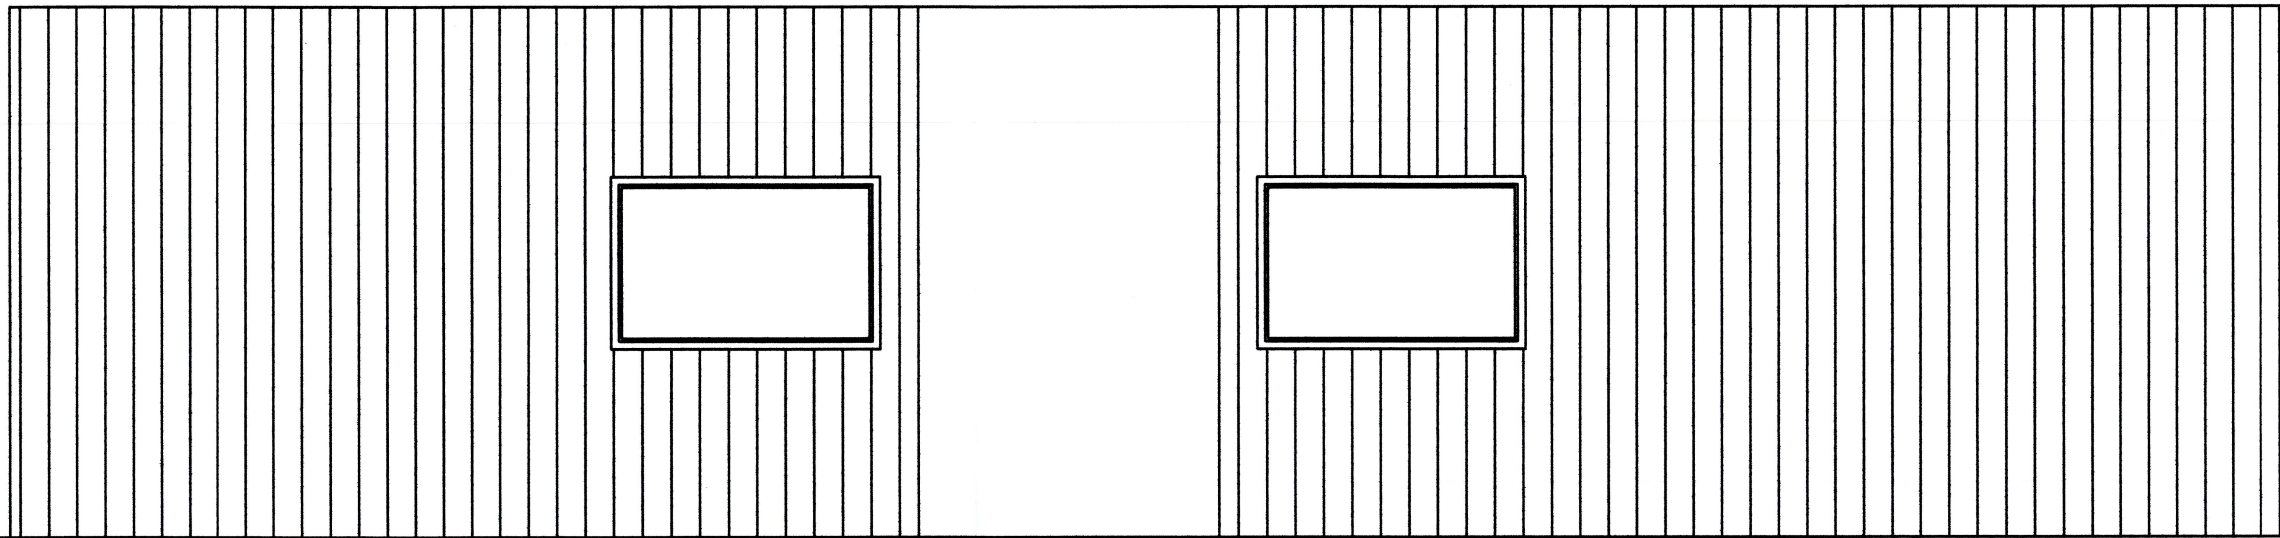


ELEWACJA FRONTOWA

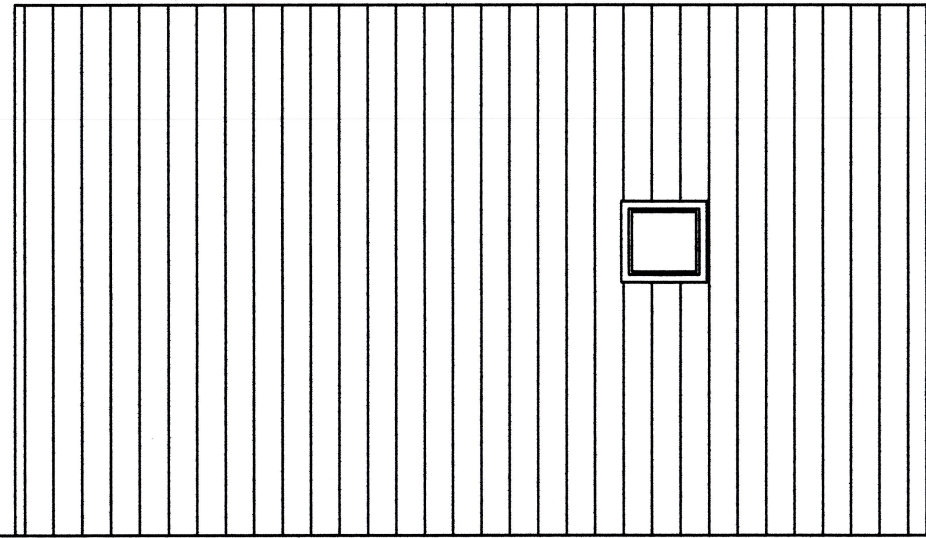

ELEWACJA BOCZNA

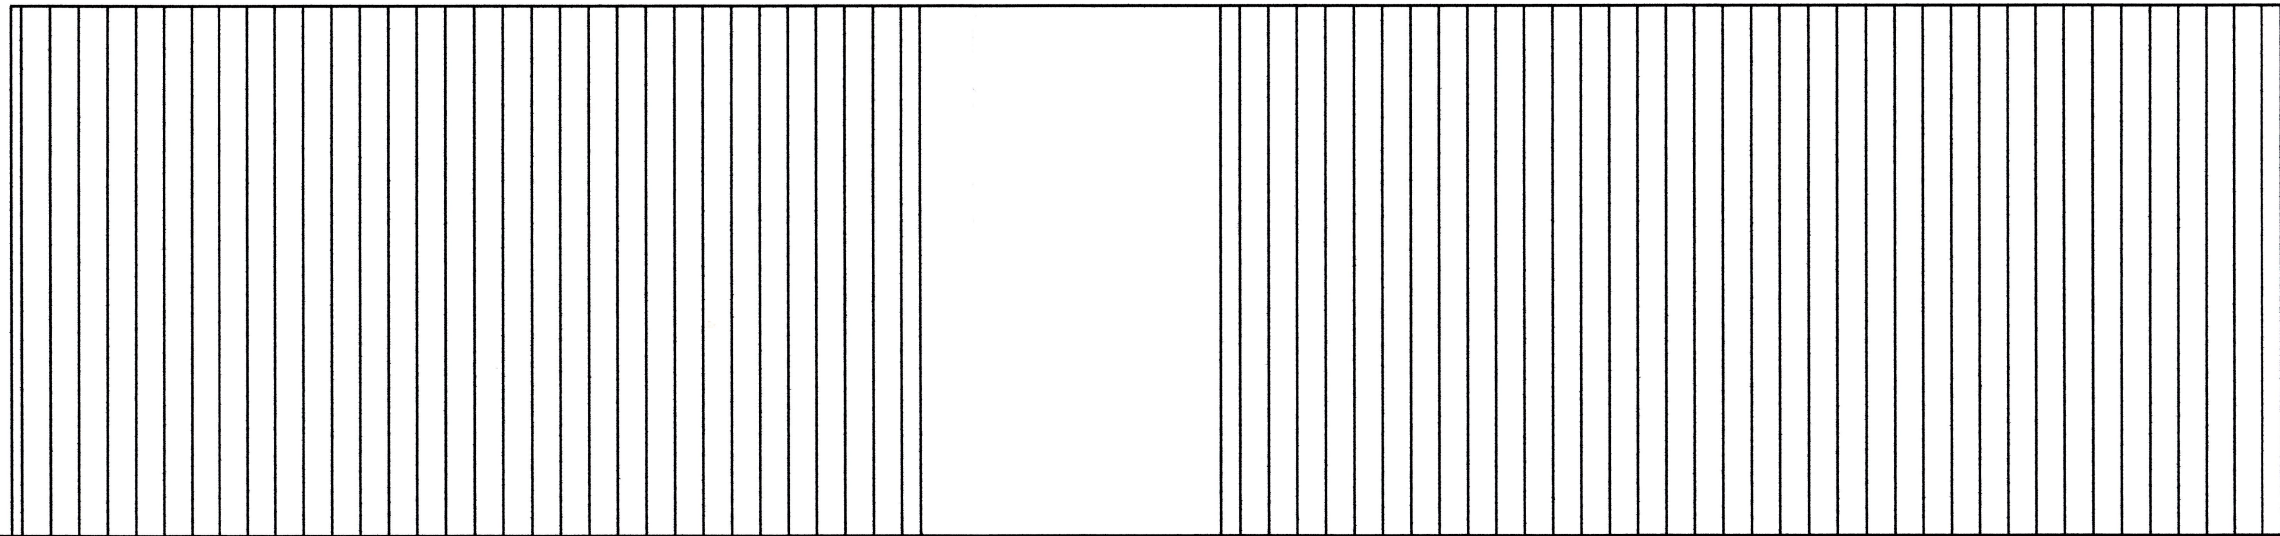

ELEWACJA TYLNA

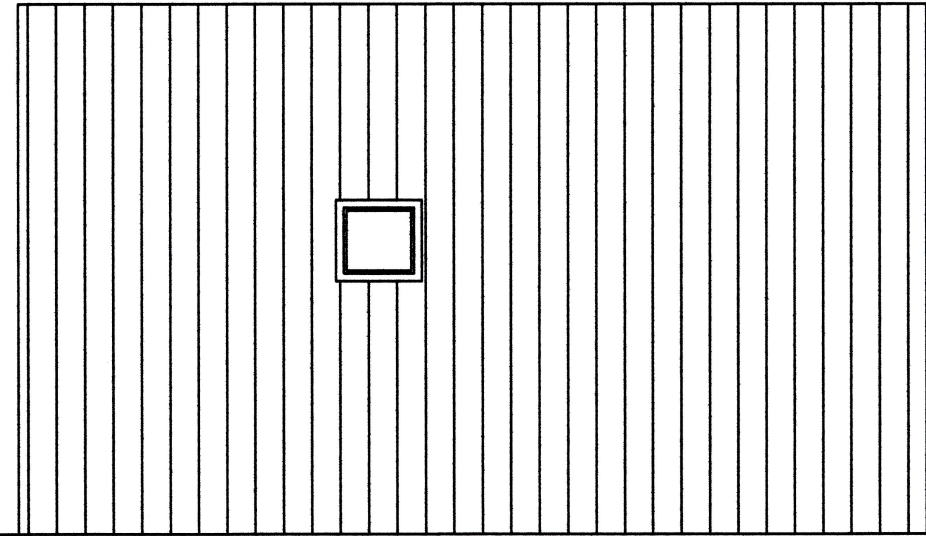

ELEWACJA BOCZNA

DLW PROJEKT DOMINIKA KONARZEWSKA UL. MALINOWA 7, 07-402 BIAŁOBIEL NIP 758 228 84 70 tel. 535501000 email: dlwprojekt@gmail.com				
Inwestor:	GMINA TROSZYN ul. T. Słowackiego 13, 07-405 Troczyn			Branża: Architektoniczna
Temat:	Budowa 4 kontenerów sportowych dla potrzeb boiska			Stadium: Zgłoszenie
Adres inwestycji:	działka o nr ewid. 146 obręb 0033 Troczyn			Skala: 1:50
Nazwa rysunku:	ELEWACJE			Rys nr: A-PB-02
	Imię i nazwisko	Specjalność	Nr uprawnień	Podpis
projektant:	mgr inż. Dominika Anna Konarszewska	ARCHITEKTONICZNA	MAJ/19/16	
Data:	Białobiel			MAJ 2023r.