



1. PRZED PRZYSTĄPIENIEM DO ROBÓT NALEŻY SPRAWDZIĆ W OPÓWIEDNIACH PROJEKTACH BRANŻOWYCH ROBOTY ZWIĄZANE. EWENTUALNE UWAGI PRZEDSTAWIĆ NADZORZOM AUTORSKIMU. PROWADZENIE ROBÓT W OPARCIU O DOKUMENTACJĘ JEDNEJ BRANŻY JEST ZABRONIONE.
2. NIE NALEŻY OMIŚCZAĆ W RYSUNKU ANI TEŻ UŻYWAĆ GO JAKO SZABLONU. PRZED PRZYSTĄPIENIEM DO PRAC BUDOWLANYCH WSKAZISKIE WYMIAROWY NALEŻY SPRAWDZIĆ W NATURZE. W PRZYPADKU STwierdzenia niezgodności NALEŻY ZWROCIĆ SIĘ DO PROJEKTANTA.
3. W PRZYPADKU ROZBIEŻNOŚCI WYMIAROWYCH POMIĘDZY RYSUNKAMI DETALI I CAŁOŚCIĄ PROJEKTOWANEGO ELEMENTU POSTAWIĄ WYMIAROWANIA SĄ RYSUNKI DETALI.

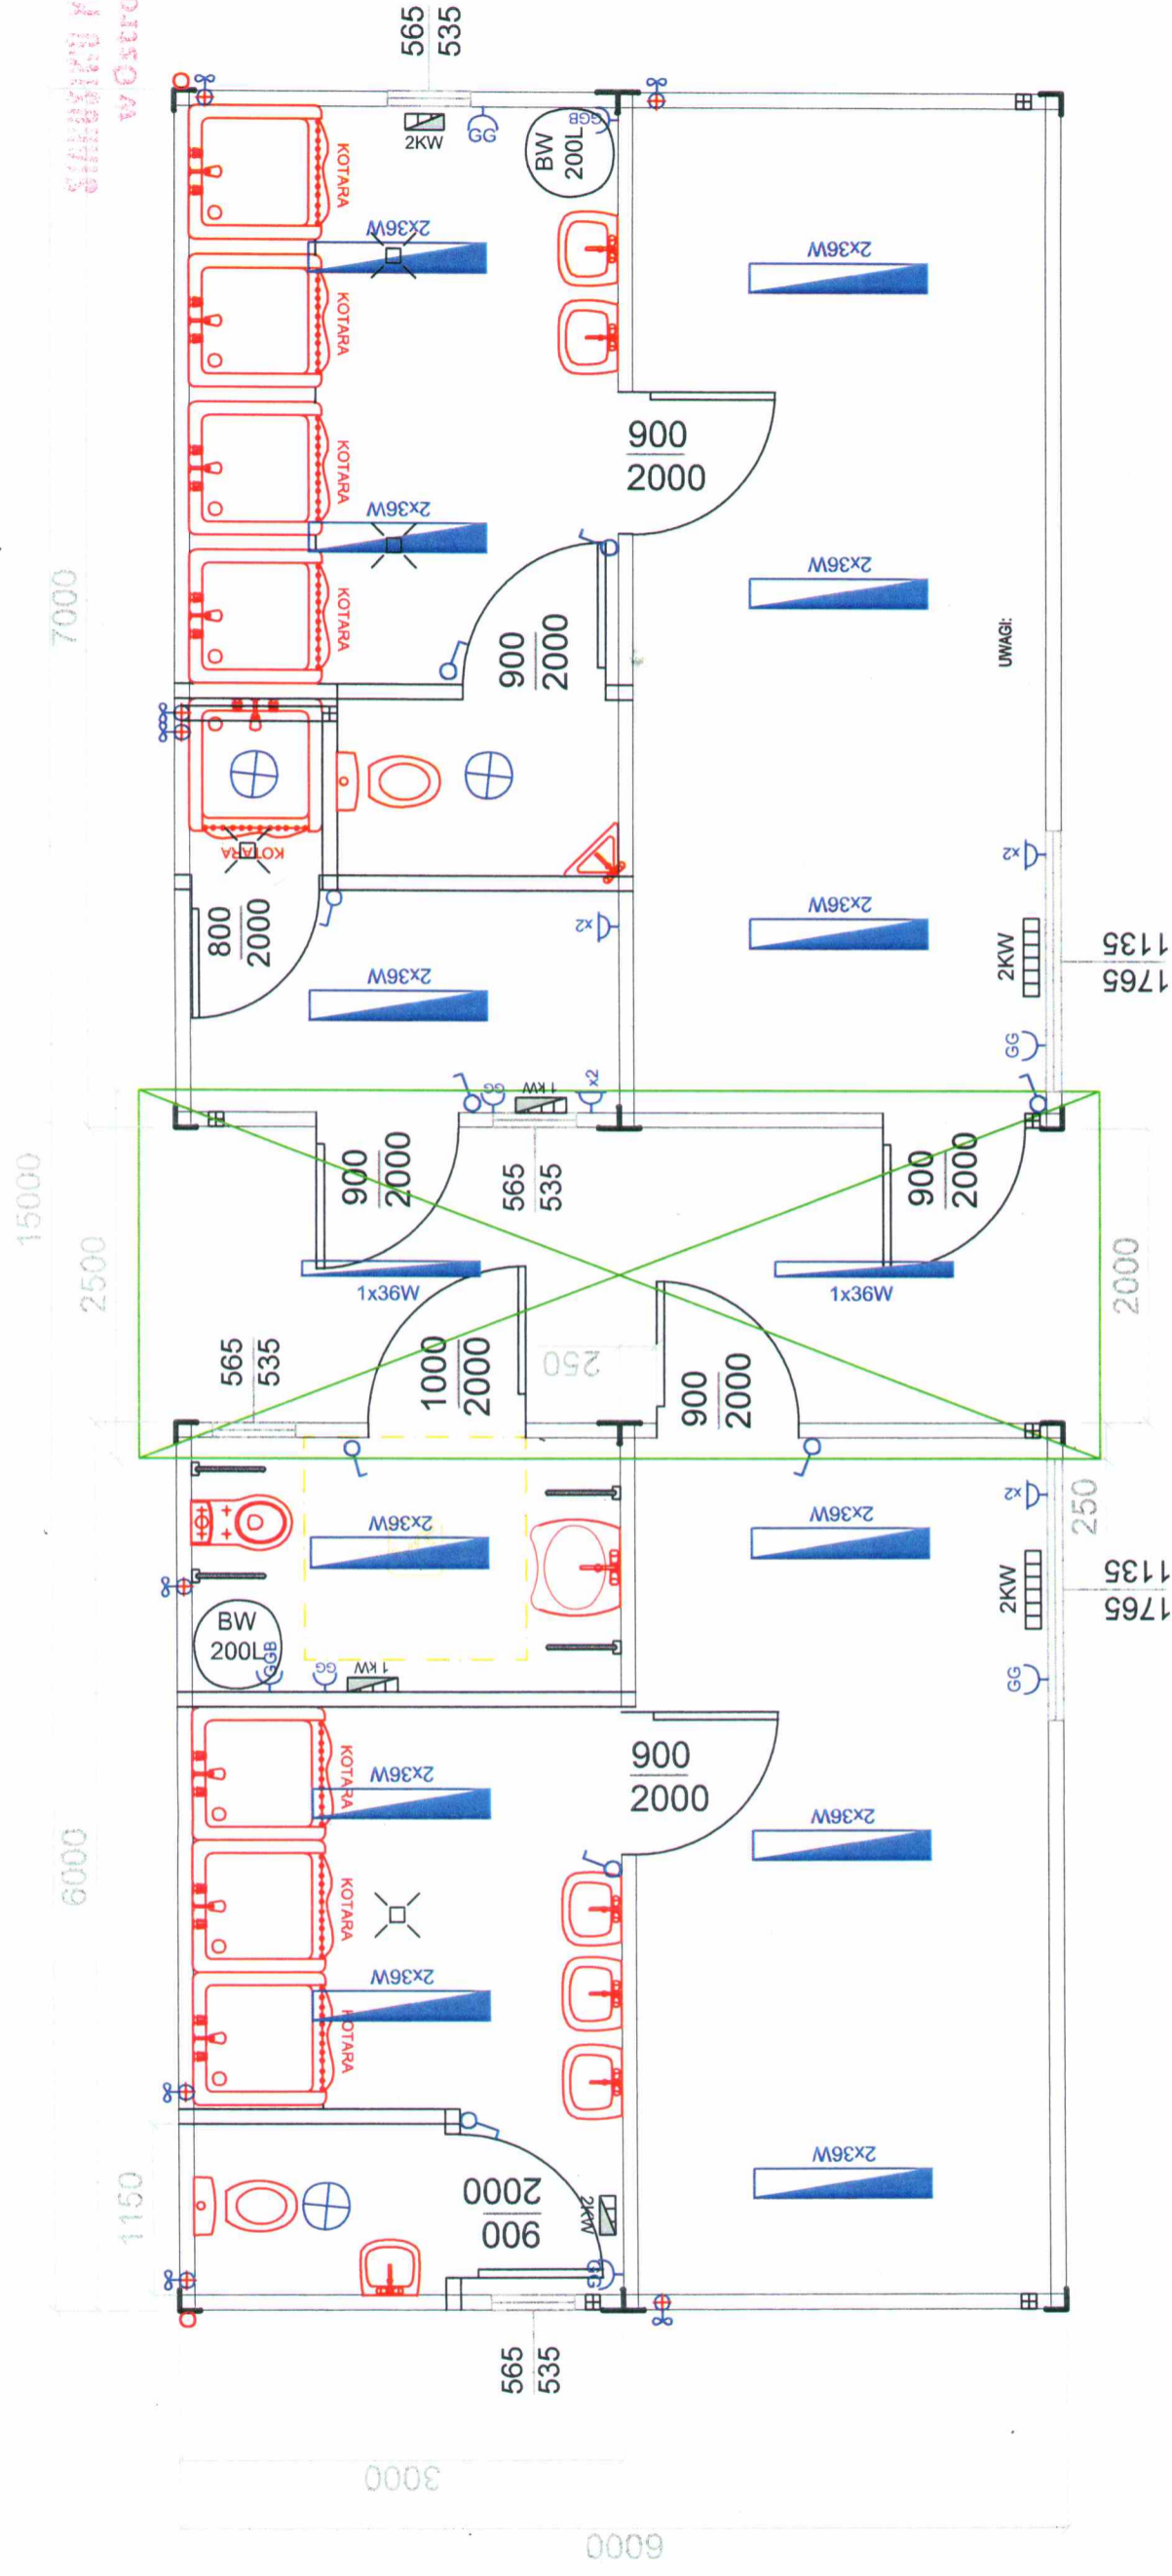

**DLW PROJEKT DOMINIKA KONARZEWSKA**  
UL. MALINOWA 7, 07-402 BIAŁOBIEL  
NIP 756 226 94 70  
tel. 535501000  
email: dlwprojekt@gmail.com

Investor:	GMINA TROSZYŃ ul. T. Słowackiego 13, 07-405 Troszyny			Branża: Architektoniczna
Temat:	Budowa 4 kontenerów sportowych dla potrzeb boiska			Stadium: Zgłoszenie
Adres inwestycji:	działka o nr ewid. 146 obręb 0033 Troszyny			Skala: 1:50
Nazwa rysunku:	RZUT 4 KONTENERÓW			Rys nr: A-PB-01
projektant:	Imię i nazwisko mgr inż. Dominika Anna Konarszewska	Specjalność ARCHYTEKTONICZNA	Nr uprawnień MA01516	Podpis 
Data:	Białobiel			MAJ 2023r.