


PRZEKROJE NORMALNE SKALA 1:50
w km 0+055,03 – 1+563,74

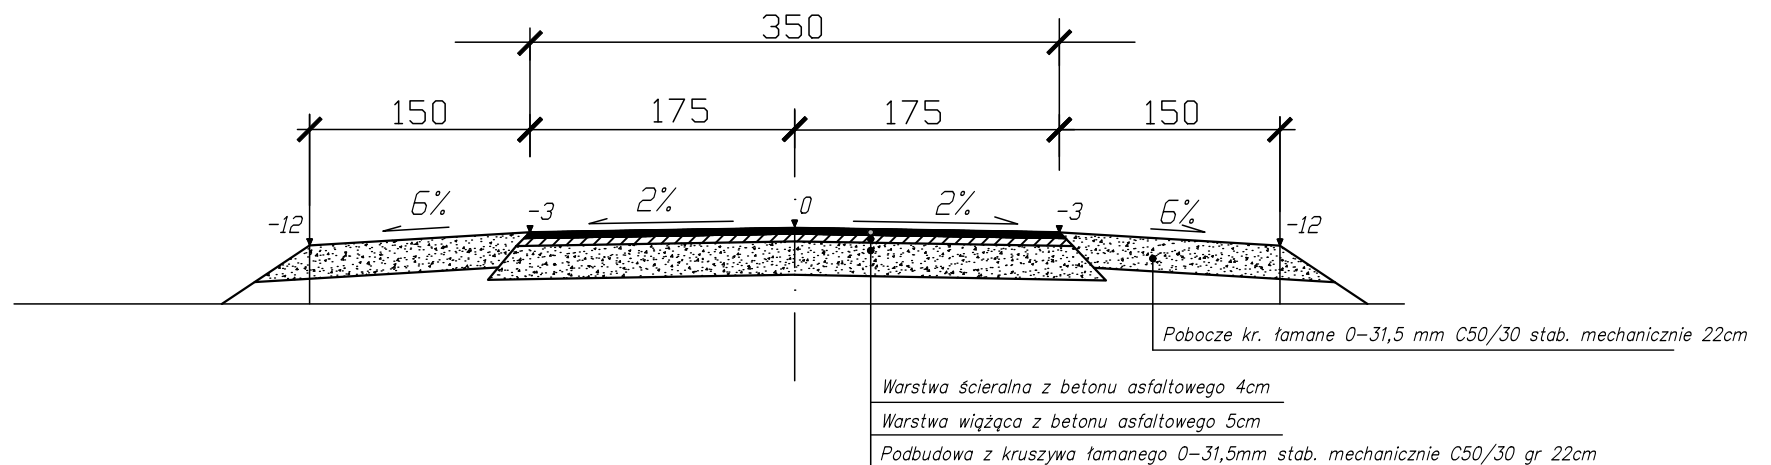

Inwestor: Gmina Turośl				
Objekt: Przebudowa i rozbudowa drogi gminnej nr 170532B Leman w km 0+000,000-1+563,74				
Adres: gmina Turośl dz: zgodnie z opisem technicznym.				
Opracowanie: Projekt architektoniczno-budowlany				
Tytuł rysunku: Przekroje normalne				
OPRACOWAL				
Branża:	Imię i nazwisko	Nr upr. proj.	Data	Podpis
Drogi	Sebastian Czyzewski Projektant	POM/0339/ PBD/18	19.01.2024r.	
	Jan Czyzewski Sprawdzający	UAN 7343-21/91	19.01.2024r.	
Faza:		Skala: 1:50	Nr rys.	