

STAROSTA STRZELECKI
ul. Jordanowska 2
47-100 Strzelce Opolskie

Strzelce Opolskie, 14.07.2023 r.

KT.7121.199.23.AJ2

Wójt Gminy Jemielnica
ul. Strzelecka 67
47-133 Jemielnica

Na podstawie art. 10 ust. 5 ustawy z dnia 20 czerwca 1997 r. – Prawo o ruchu drogowym (Dz. U. 2023 r. poz. 1047 ze zm.), § 8 ust. 2 pkt. 1 lit. a, rozporządzenia Ministra Infrastruktury z dnia 23 września 2003 r. w sprawie szczegółowych warunków zarządzania ruchem na drogach oraz wykonywania nadzoru nad tym zarządzaniem (Dz. U. z 2017 r. poz. 784), na wniosek Wójta Gminy Jemielnica z dnia 13.07.2023 r.

zatwierdzam

stałą organizację ruchu drogowego w ciągu drogi gminnej ul. Madalińskiego – boczna w miejscowości Piotrówka związku z planowaną inwestycją pn.: „Budowa drogi gminnej ulicy Madalińskiego – boczna w m. Piotrówka”

– **w całości bez uwag.**

Zmianę organizacji ruchu należy wprowadzić zgodnie z zatwierdzonym projektem.

Na podstawie § 8 ust. 7 ww. rozporządzenia określám termin, w którym powinna zostać wprowadzona czasowa organizacja ruchu: **31.12.2025 r.**

Przed zmianą organizacji ruchu należy zawiadomić organy zarządzające ruchem, zarządcę drogi oraz Komendanta Powiatowego Policji na **7 dni** przed terminem jej wprowadzenia.

Brak w/w zawiadomienia spowoduje utratę ważności zatwierdzonej organizacji ruchu na podstawie § 12 ust. 4 ww. rozporządzenia Ministra Infrastruktury.

STAROSTA
Józef Swaczyna

Do wiadomości :
Komendant Powiatowy Policji
w Strzelcach Opolskich

Metryka Projektu

Temat opracowania	<i>Projekt Stałej Organizacji Ruchu Na Drodze Gminnej ul. Madalińskiego – boczna w m. Piotrówka.</i>
Obiekt	<i>Droga Gminna Gminy Jemielnica ul. Madalińskiego – boczna w m. Piotrówka – na odcinku od skrzyżowania z Droga Gminną ul. 1 Maja do skrzyżowania z Droga Gminną ul. Madalińskiego.</i>
Lokalizacja	<i>Powiat Strzelecki, Gmina Jemielnica, m. Piotrówka : dz. nr : 803/3, 802/11, 805/23, 862; obręb 0062 Piotrówka.</i>
Inwestor	<i>Gmina Jemielnica, ul. Strzelecka 67, 47-133 Jemielnica.</i>
Opracował	<i>Piotr Niedźwiedź, grudzień 2021</i> 
Termin realizacji	<i>do dnia 31.12.2022</i> <i>2025</i>
Branża	<i>Drogowa – Inżynieria Ruchu</i>

STAROSTA STRZELECKI
ul. Jordanowska 2
47-100 Strzelce Opolskie

**PROJEKT ORGANIZACJI RUCHU
ZATWIERDZONY**

Dnia *14 07 2023*
Nr KT *14021/23*

STAROSTA

BIURO RACHUNKOWO-PROJEKTOWE
"GROSIX"
mgr inż. Agnieszka Niedźwiedź
OTMICE, ul. Kopernika 1: 47-180 Izbicko
tel. 0-77-463-16-72, kom. 502-557-210
NIP 756-174-22-63

Projekt zawiera

*Opis techniczny
Plan Orientacyjny w skali 1 : 10 000
Plan Sytuacyjny w skali 1 : 500 z naniesionym
schematem oznakowania po zmianie organizacji ruchu
Zestawienie znaków do zmiany organizacji ruchu*

Opis Techniczny

1. Przedmiot Opracowania

- 1.1 Przedmiotem niniejszego opracowania jest projekt stałej organizacji ruchu na przebudowywanej drodze gminnej – ul. Madalińskiego – bocznej w m. Piotrówka – położonej na działkach nr: 803/3, 802/11, 805/23, 862; obręb 0062 Piotrówka, w związku z planowanym :
* kompleksowym oznakowaniem pionowym przebudowanego odcinka drogi.
- 1.2 Zakres robót obejmuje :
* drogę gminną ul. Madalińskiego – boczna w m. Piotrówka na odcinku od skrzyżowania z ul. 1 Maja do skrzyżowania z ul. Madalińskiego.
- 1.3 Termin realizacji zadania – do dnia **31.12.2022 roku** .
2025

2. Podstawa Opracowania

- 2.1 Zlecenie wykonania projektu .
- 2.2 Aktualny podkład mapowy z naniesioną lokalizacją .
- 2.3 Wizja lokalna i pomiar w terenie, inwentaryzacja istniejącego oznakowania .
- 2.4 Ustawa z dnia 20.06.1997 r. „Prawo o ruchu drogowym” (t.j. Dz. U. z 2021 r. poz. 450)
- 2.5 Rozporządzenie Ministra Infrastruktury i Rozwoju z dnia 3 lipca 2015 r. zmieniające rozporządzenie w sprawie szczegółowych warunków technicznych dla znaków i sygnałów drogowych oraz urządzeń bezpieczeństwa ruchu drogowego i warunków ich umieszczania na drogach (Dz. U. z 2019 r. poz. 2311)
- 2.6 Rozporządzenia Ministra Infrastruktury z dnia 23 września 2003 r. w sprawie szczegółowych warunków zarządzania ruchem na drogach oraz wykonywania nadzoru nad tym zarządzeniem (Dz.U. z 2017 r. poz. 784)
- 2.7 Rozporządzenie Ministra Transportu i Gospodarki Morskiej z dnia 2 marca 1999 r. w sprawie warunków technicznych, jakim powinny odpowiadać drogi publiczne i ich usytuowanie oraz Rozporządzenie Ministra Infrastruktury z dnia 1 sierpnia 2019 r. zmieniające rozporządzenie w sprawie warunków technicznych, jakim powinny odpowiadać drogi publiczne i ich usytuowanie (Dz.U. z 2019 r. poz. 1643) .
- 2.8 Ustawa z dnia 21.03.1985 r. o drogach publicznych (t.j. Dz. U. z 2021 r. poz. 1376)

3. Opis Stanu Istniejącego

- 3.1 Objęte opracowaniem droga gminna ulica Madalińskiego – boczna w m. Piotrówka będzie pełniła rolę drogi dojazdowej - osiedlowej, jedno-jezdniowej, o ruchu dwukierunkowym i małym natężeniu ruchu, skomunikowaną z innymi drogami tworzącymi wraz z nimi sieć dróg umożliwiającą dojazd do posesji i miejscowości leżących w ich ciągach.
- 3.2 Nawierzchnia przebudowywanej drogi gminnej ulica Madalińskiego – boczna w m. Piotrówka na odcinku objętym opracowaniem zostanie wykonana z masy mineralno-bitumicznej o szerokości jezdni wynoszącej 3,50 m – **budowa drogi zaplanowana jest na 2022 rok.**
- 3.3 Oznakowanie pionowe istniejące – występuje, pokazano je na załączonym szkicu sytuacyjnym – **rys. nr 2.**
- 3.4 Istniejąca organizacja ruchu :
 - przebudowywana droga na odcinku objętym opracowaniem zlokalizowana jest w obszarze zabudowanym oznakowanym znakami D-42 „obszar zabudowany” i D-43 „koniec obszaru zabudowanego”;
 - na odcinku na których zaplanowana jest przebudowa, odbywa się ruch pojazdów o małym natężeniu – droga w chwili obecnej jest drogą dwukierunkową,
 - ruch pieszych o różnicowanym natężeniu odbywa się obustronnymi poboczami nieutwardzonymi.

M. ob *Hand.*

4. Opis Projektowanej Organizacji Ruchu – Rozwiązania projektowe

- 4.1 Przedmiotowa zmiana stałej organizacji ruchu na odcinku drogi gminnej ulica Madalińskiego – boczna w m. Piotrówka podyktowana jest koniecznością dostosowania istniejącego oznakowania pionowego do zmian powstałych w infrastrukturze drogowej po planowanej przebudowie drogi.
- 4.2 W związku z powyższym zaprojektowano zgodnie z wymogami obowiązujących przepisów i normatywów ustawienie w pasie drogowym drogi gminnej Madalińskiego – boczna oznakowania pionowego:

- * A-7 „ustąp pierwszeństwa”, zlokalizowanego po lewej stronie w km 0+006,0 w obrębie jej włączenia do drogi gminnej ul. 1 Maja;
- * A-7 „ustąp pierwszeństwa”, zlokalizowanego po prawej stronie w km 0+069,0 w obrębie jej włączenia do drogi gminnej ul. Madalińskiego.

- 4.3 Lokalizację i rozmieszczenie oznakowania pokazano na schemacie oznakowania po zmianie organizacji ruchu **rys. nr 2.**

- 4.4 Przewidywany termin wprowadzenia nowej organizacji ruchu – od dnia 31.12.2022 roku .

5. Warunki Wykonawcze

- 5.1 Oznakowanie należy ustawiać po prawej stronie jezdni, a odległość krawędzi tarczy znaku od krawędzi jezdni powinna się mieścić od 0,75 m do 2,00 m. Wysokość na jakiej powinien być ustawiony znak wynosi min 2,00 m nad poziomem terenu. Stosowane znaki powinny być wykonane wyłącznie jako odblaskowe z folii co najmniej drugiej generacji. Znaki powinny być tak ustawione, aby były widoczne w całości dla uczestników ruchu. Dla oznakowania pionowego w pasie drogowym dróg gminnych zaprojektowano znaki drogowe "małe" pokryte folią odblaskową tj.:

- znaki ostrzegawcze (długość boku 750 mm, dla znaku A-7 długość boku 900 mm)
- znaki informacyjne (długość boku 600 x 600 mm),



- 5.2 Oznakowanie poziome – nie przewiduje się wykonania oznakowania poziomego na odcinku objętym niniejszym opracowaniem.

6. Zestawienie oznakowania


6.1 Oznakowanie pionowe - nowe

- | | | |
|--------|-----------------------|------------|
| 1) A-7 | „ustąp pierwszeństwa” | - szt. 2,0 |
|--------|-----------------------|------------|


BIURO RACHUNKOWO-PROJEKTOWE
„GROSIX”
 mgr inż. Agnieszka Niedźwiedź
 OTMICE, ul. Kopanica 180 I piętro
 tel. 0-77-463-16-72, kom. 502-557-210
 NIP 755-174-22-63

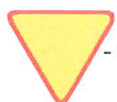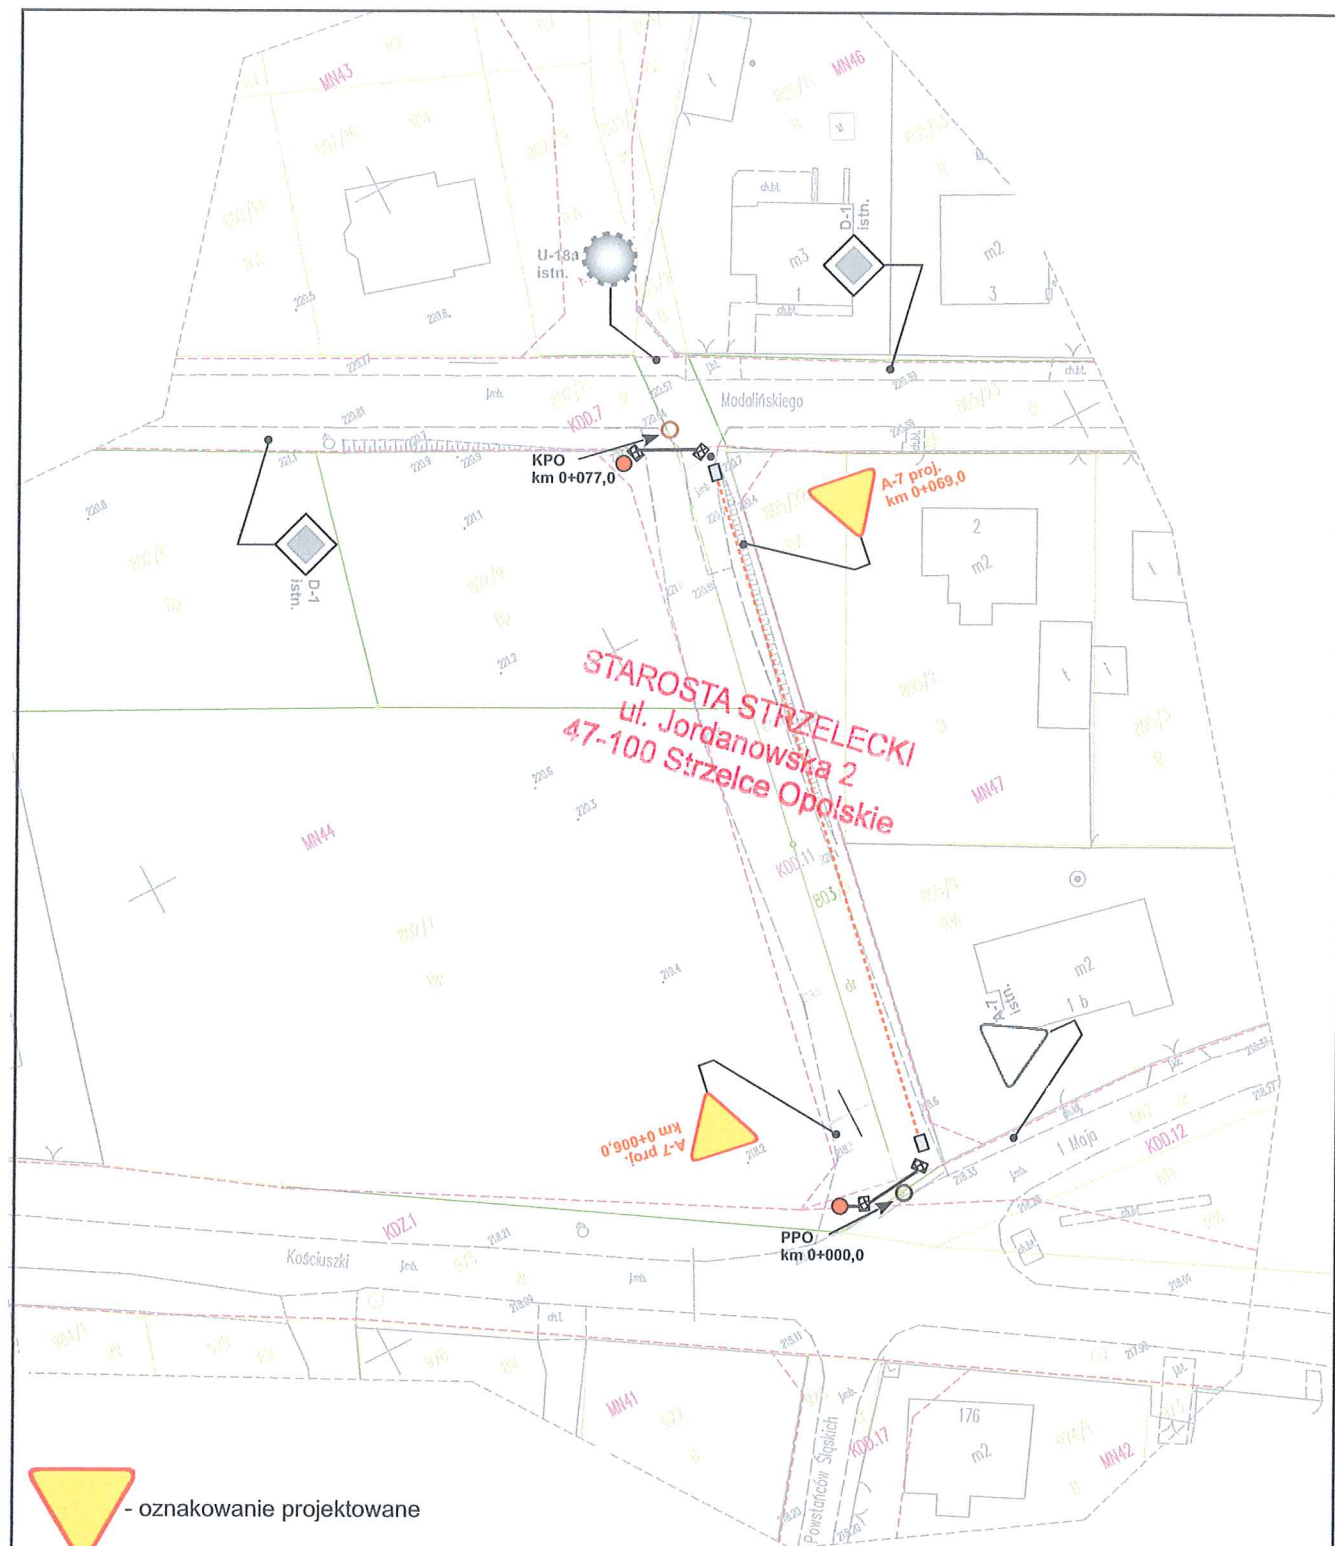

- oznakowanie projektowane

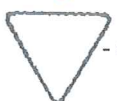

- oznakowanie istniejące

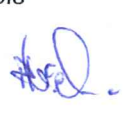Temat :	Budowa drogi gminnej ul. Madalińskiego - boczna w m . Piotrówka		
Obiekt :	ul. Madalińskiego - dz. nr: 803/3; 802/11; 805/23		
Treść :	Stała organizacja ruchu - plan sytuacyjny oznakowania		
Inwestor :	GMINA JEMIELNICA ul. Strzelecka 67, 47-133 Jemielnica		
Opracował :	Piotr Niedźwiedź	Data : 12.2021 r.	Podpis 
	Skala 1 : 500	Nr rys. - 2	