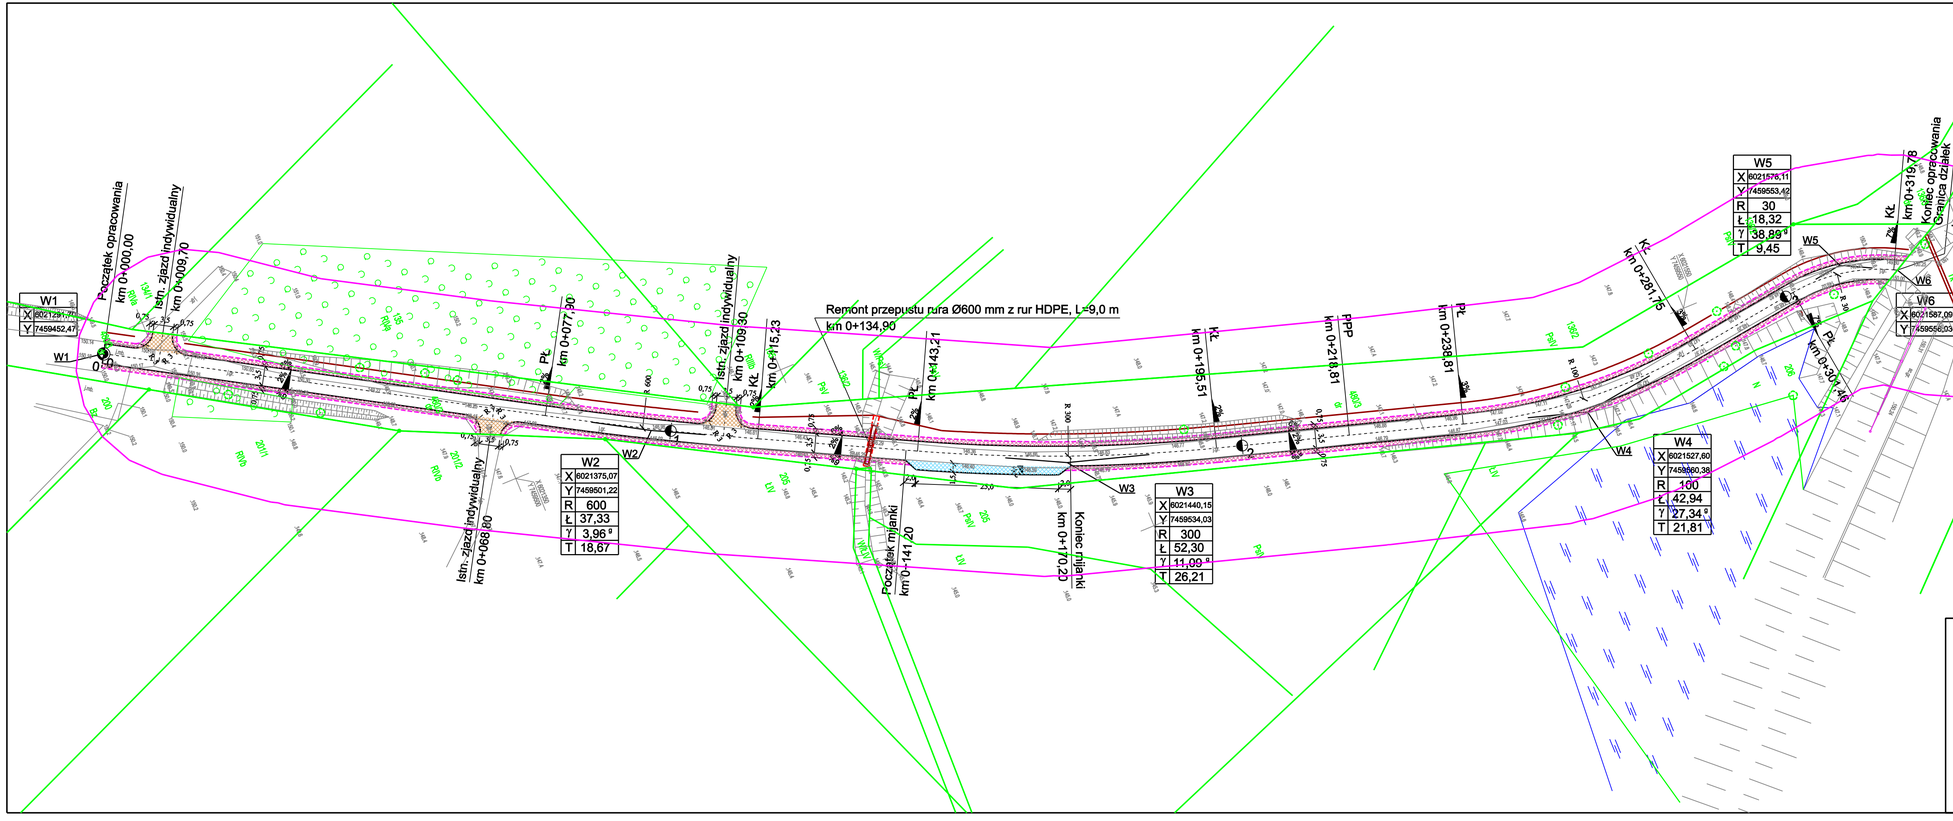

Legenda:

PROJEKTOWANE:

- droga gminna - naw. bitumiczna
- zjazd - naw. bitumiczna
- pobocze - naw. z kruszywa naturalnego
- mijanka - naw. bitumiczna
- krawędź jezdni/mijanki/zjazdu
- krawędź pobocza
- przepust z rur HDPE

Jednostka Projektowa :
STREETWISE Tomasz Rykowski
13-100 Nidzica, Dobrzyń 23
TEL. 691-022-179
NIP : 984-007-64-12 REGON : 281494079
E-Mail : t.rykowski@interia.pl

Inwestor :
Gmina Górowo Iławeckie, ul. Kościuszki 17, 11-220 Górowo Iławeckie

Nazwa obiektu : Projekt przebudowy drogi gminnej na odc. Kandyty-Cementarz - ścieżka rowerowa"

Branża : DROGOWA

Temat opracowania : "Przebudowa drogi gminnej"

Stadium : P.W.

Nazwa rysunku : PLAN ZAGOSPODAROWANIA TERENU

Skala : 1:500

ZESPÓŁ PROJEKTOWY

Imię i nazwisko :

Podpis : Nr uprawnień :

Data : GRUDZIEŃ 2021

Projektant : mgr inż. Michał Czernicki

Opracował : inż. Tomasz Rykowski

MAZ/0017/PWOD/14

Rys. nr : 1