


Przekrój normalny

Przebudowa odcinka drogi powiatowej nr 1876T (1036T)

Oleśnica-Brody-Grobla od km 2+097 do km 2+364

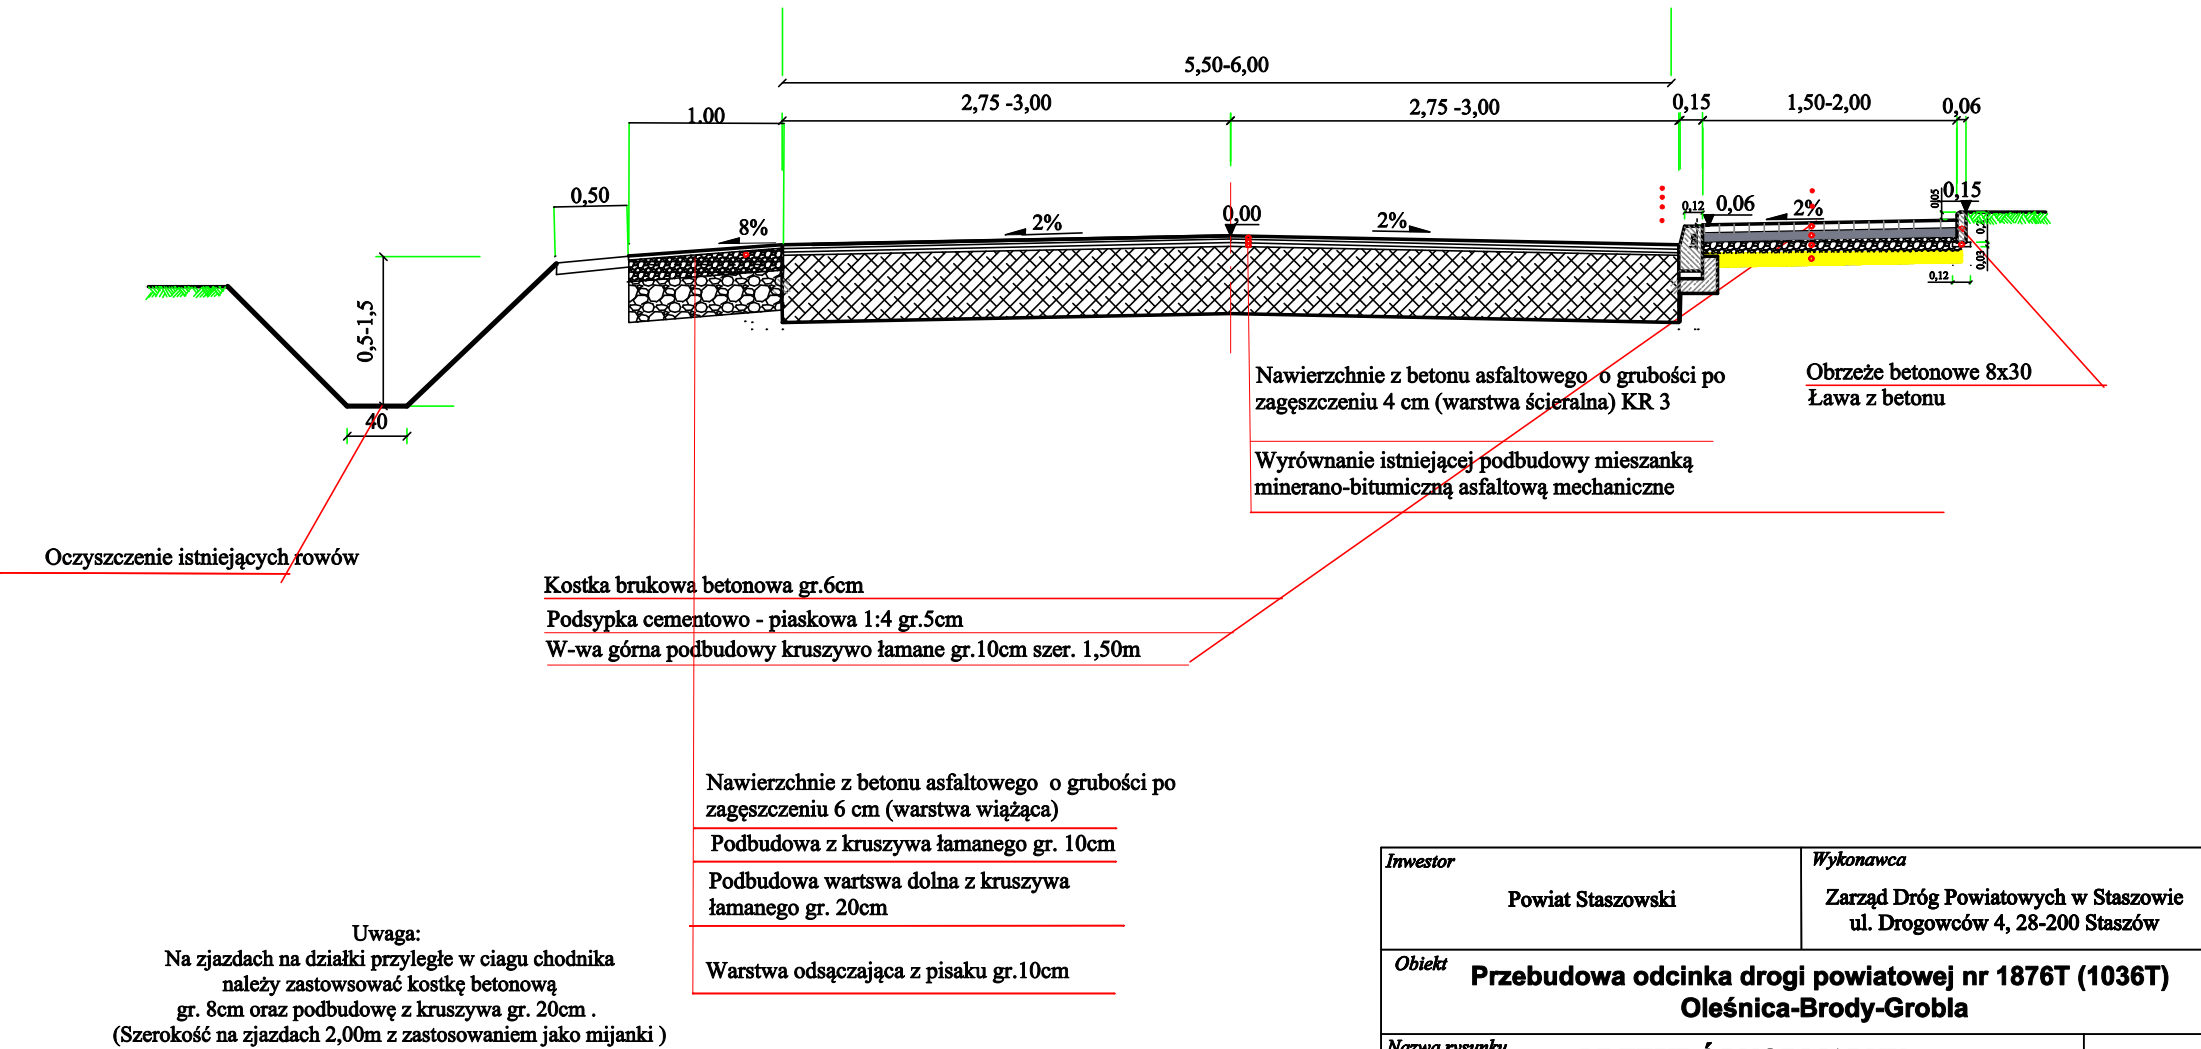

Uwaga:

Na zjazdach na działki przyległe w ciągu chodnika należy zastosować kostkę betonową gr. 8cm oraz podbudowę z kruszywa gr. 20cm . (Szerokość na zjazdach 2,00m z zastosowaniem jako mijanki)

Inwestor		Wykonawca		
Powiat Staszowski		Zarząd Dróg Powiatowych w Staszowie ul. Drogowców 4, 28-200 Staszów		
Obiekt Przebudowa odcinka drogi powiatowej nr 1876T (1036T) Oleśnica-Brody-Grobla				
Nazwa rysunku		PRZEKRÓJ NORMALNY		
Opracowanie	Imię i nazwisko	Nr. uprawnień	Data	Podpis
Opracował	inż. Paweł Krakowiak		czerwiec 2023	
Data opracowania		Branża	Nr rysunku	Nr arkusza
Czerwiec 2023		Drogowa	2	5