


Przekrój normalny

Przebudowa odcinka drogi powiatowej nr 1848T (0825T) Łubnice - Słupiec w miejscowości Szczebrzusz od km 5+860 do km 6+600

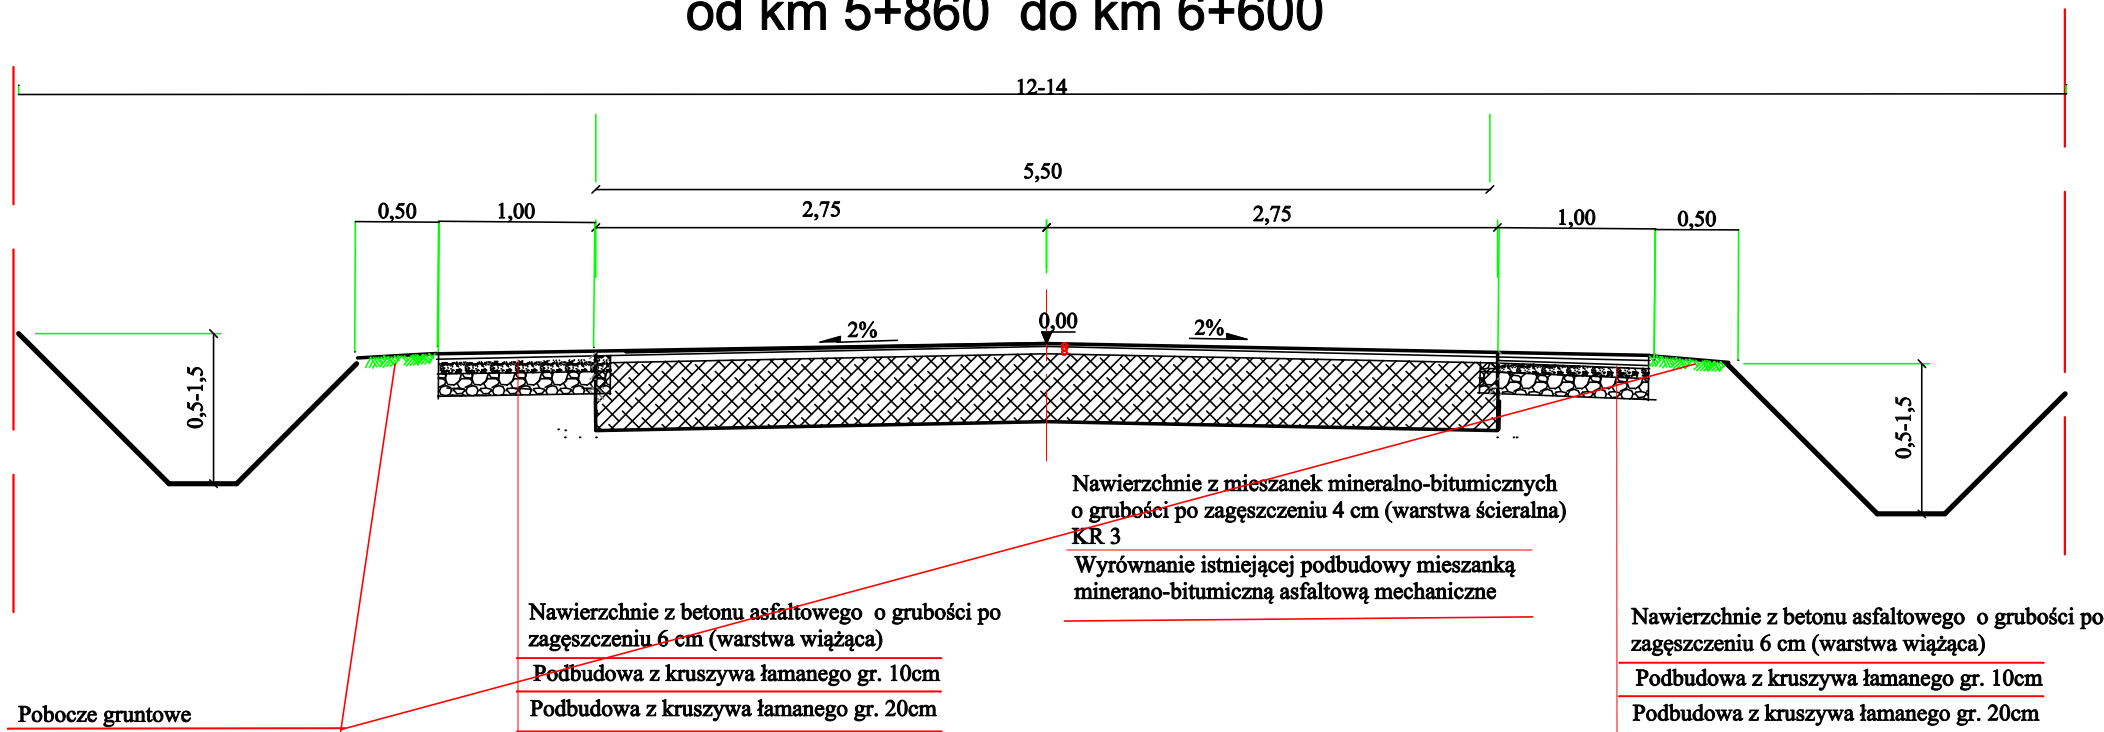

Inwestor		Wykonawca		
Powiat Staszowski		Zarząd Dróg Powiatowych w Staszowie ul. Drogowców 4, 28-200 Staszów		
Obiekt Przebudowa odcinka drogi powiatowej nr 1848T (0825T) Łubnice - Słupiec w miejscowości Szczebrzusz				
Nazwa rysunku		PRZEKRÓJ NORMALNY		
Opracowanie	Imię i nazwisko	Nr. uprawnień	Data	Podpis
Opracował	inż. Paweł Krakowiak		czerwiec 2023	
Data opracowania		Branża	Nr rysunku	Nr arkusza
Czerwiec 2023		Drogowa	2	2