


Przekrój normalny

Przebudowa odcinka drogi powiatowej nr 1848T (0825T) Łubnice - Słupiec w miejscowości Szczecbrzusz od km 6+600 do km 6+855

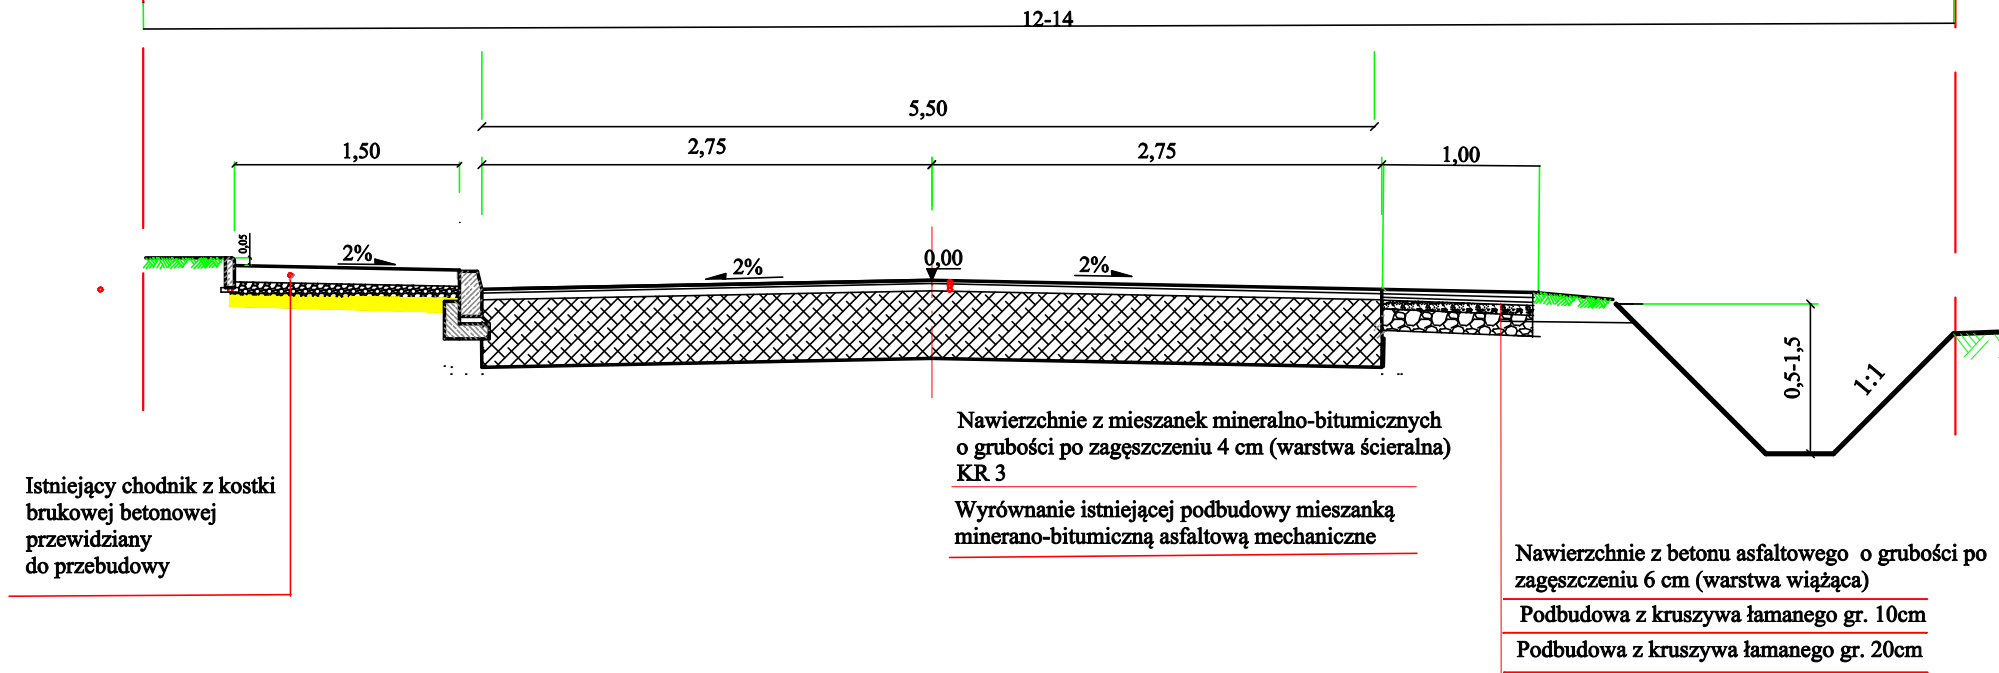

Uwaga:
W celu odprowadzenia wody należy wykonać studzienki ściekowe uliczne betonowe o śr. 500 mm bez osadnika i bez syfonu z rusztem żeliwnym krawężnikowym wraz z wykonaniem przykanaliki z rur PCV fi 200 L=9m

Inwestor		Wykonawca		
Powiat Staszowski		Zarząd Dróg Powiatowych w Staszowie ul. Drogowców 4, 28-200 Staszów		
Obiekt				
Przebudowa odcinka drogi powiatowej nr 1848T (0825T) Łubnice - Słupiec w miejscowości Szczecbrzusz				
Nazwa rysunku		PRZEKRÓJ NORMALNY		
Opracowanie	Imię i nazwisko	Nr. uprawnień	Data	Podpis
Opracował	Inż. Paweł Krakowiak		czerwiec 2023	
Data opracowania		Branża	Nr rysunku	Nr arkusza
Czerwiec 2023		Drogowa	2	3