


Przekrój normalny (istniejący) skala 1 : 50  
Przebudowa odcinka drogi powiatowej nr 1814T (0035T)Brzeziny -  
Szydłów - Kotuszków w miejscowości Kotuszków od km 7+135 do km  
8+130

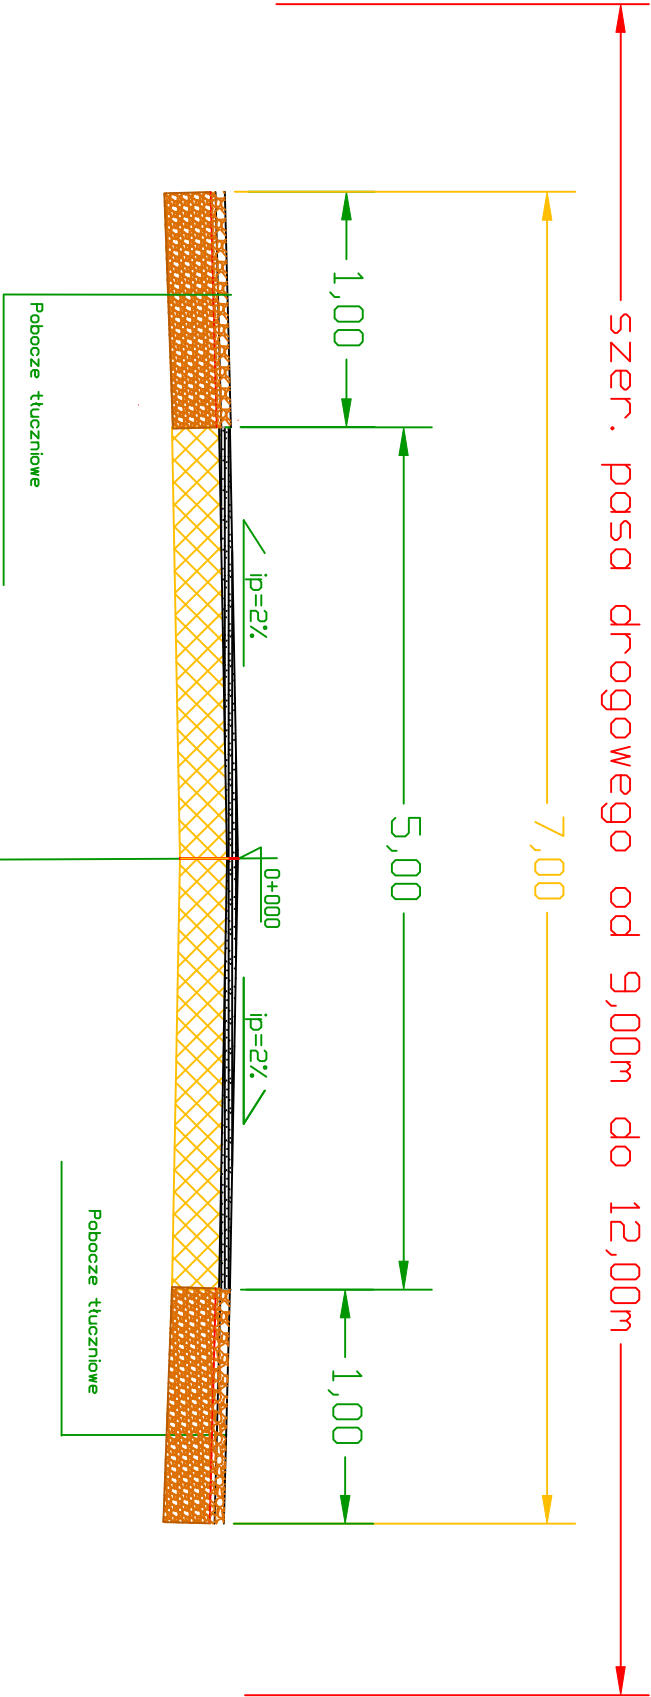

Inwestor		Zarząd Dróg Powiatowych w Słazowie		
Drogowców 4; 28-200 Słazów				
Przebudowa drogi powiatowej nr 1814T Szydłów - Brzeziny - Kotuszków				
Opracowanie	PRZEMKÓJ NORMALNY		Skala 1:50	
	Imię i nazwisko	Nr. uprawnień		Data
	Opracował	Inż. Adam Jur		06.2023
Data opracowania		Branża	Nr rysunku	
Czerwiec 2023		Drogowa	1	
			Nr arkusza	