


Przekrój normalny (stan istniejący)

Przebudowa odcinka drogi powiatowej nr 1827T (0786T) Jurkowice-Wiśniówka w miejscowości Smerdyna

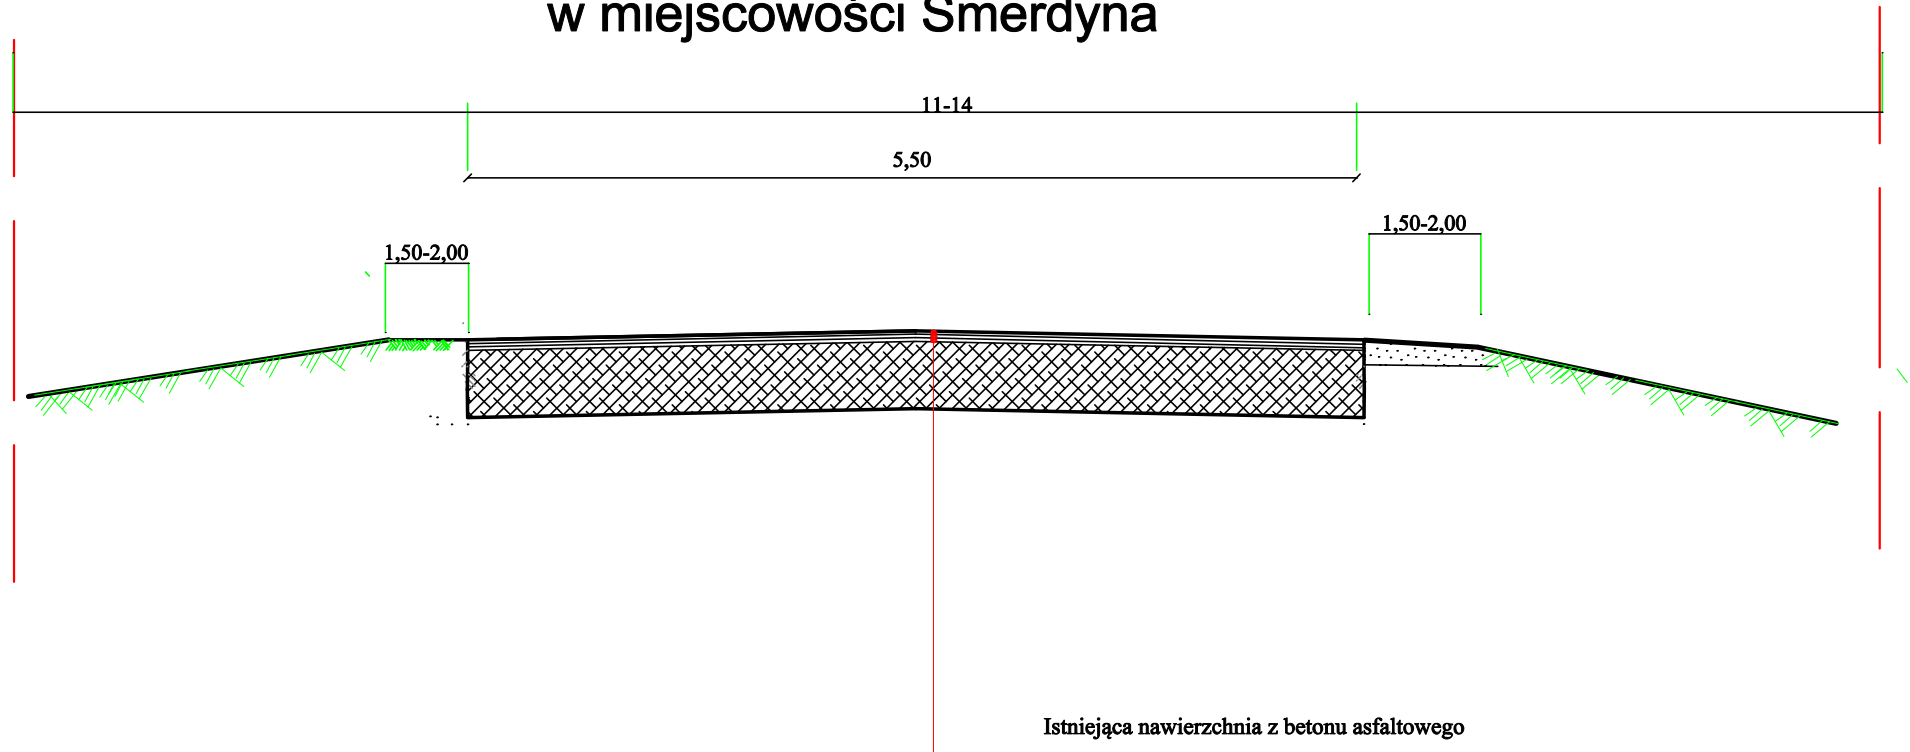

Inwestor		Wykonawca		
Powiat Staszowski		ZDP Staszów, ul.Drogowców 4, 28-200 Staszów		
Obiekt				
Przebudowa odcinka drogi powiatowej nr 1827T (0786T) Jurkowice-Wiśniówka w miejscowości Smerdyna				
Nazwa rysunku		PRZEKRÓJ NORMALNY		
Opracowanie	Imię i nazwisko	Nr. uprawnień	Data	Podpis
Opracował	inż. Paweł Krakowiak		Czerwiec 2023	
Data opracowania		Branża	Nr rysunku	Nr arkusza
Czerwiec 2023		Drogowa	2	1