


KONSTRUKCJA NAWIERZCHNI

PRZEKRÓJ A - A

SKALA 1 : 20

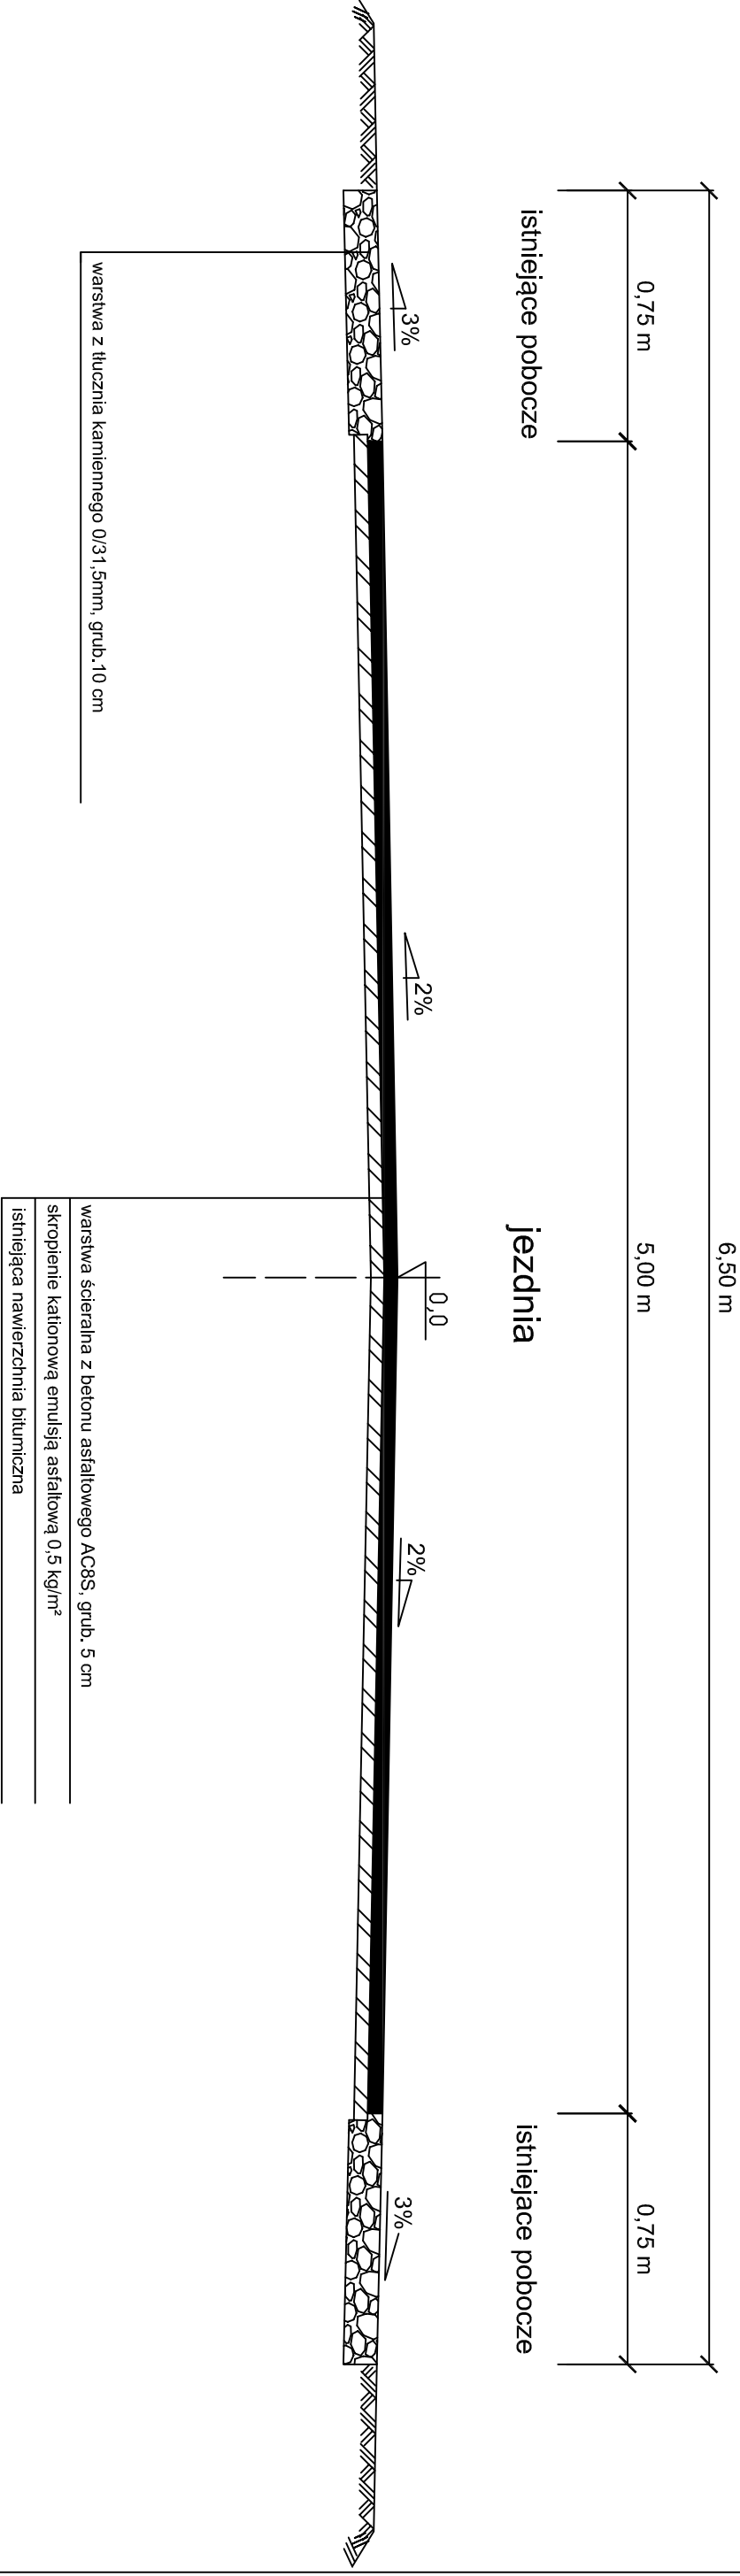

Pracownia Projektowa D.M.		Włodzimierz Łaganowski	
87-100 Toruń, ul. Harcerska 16 c /4		87-100 Toruń, ul. Harcerska 16 c /4	
tel. 513-14-30-33		tel. 513-14-30-33	
wlaganowski4@gmail.com		wlaganowski4@gmail.com	