


PRZEKRÓJ B-B
STAN ISTNIEJĄCY
SKALA 1:50

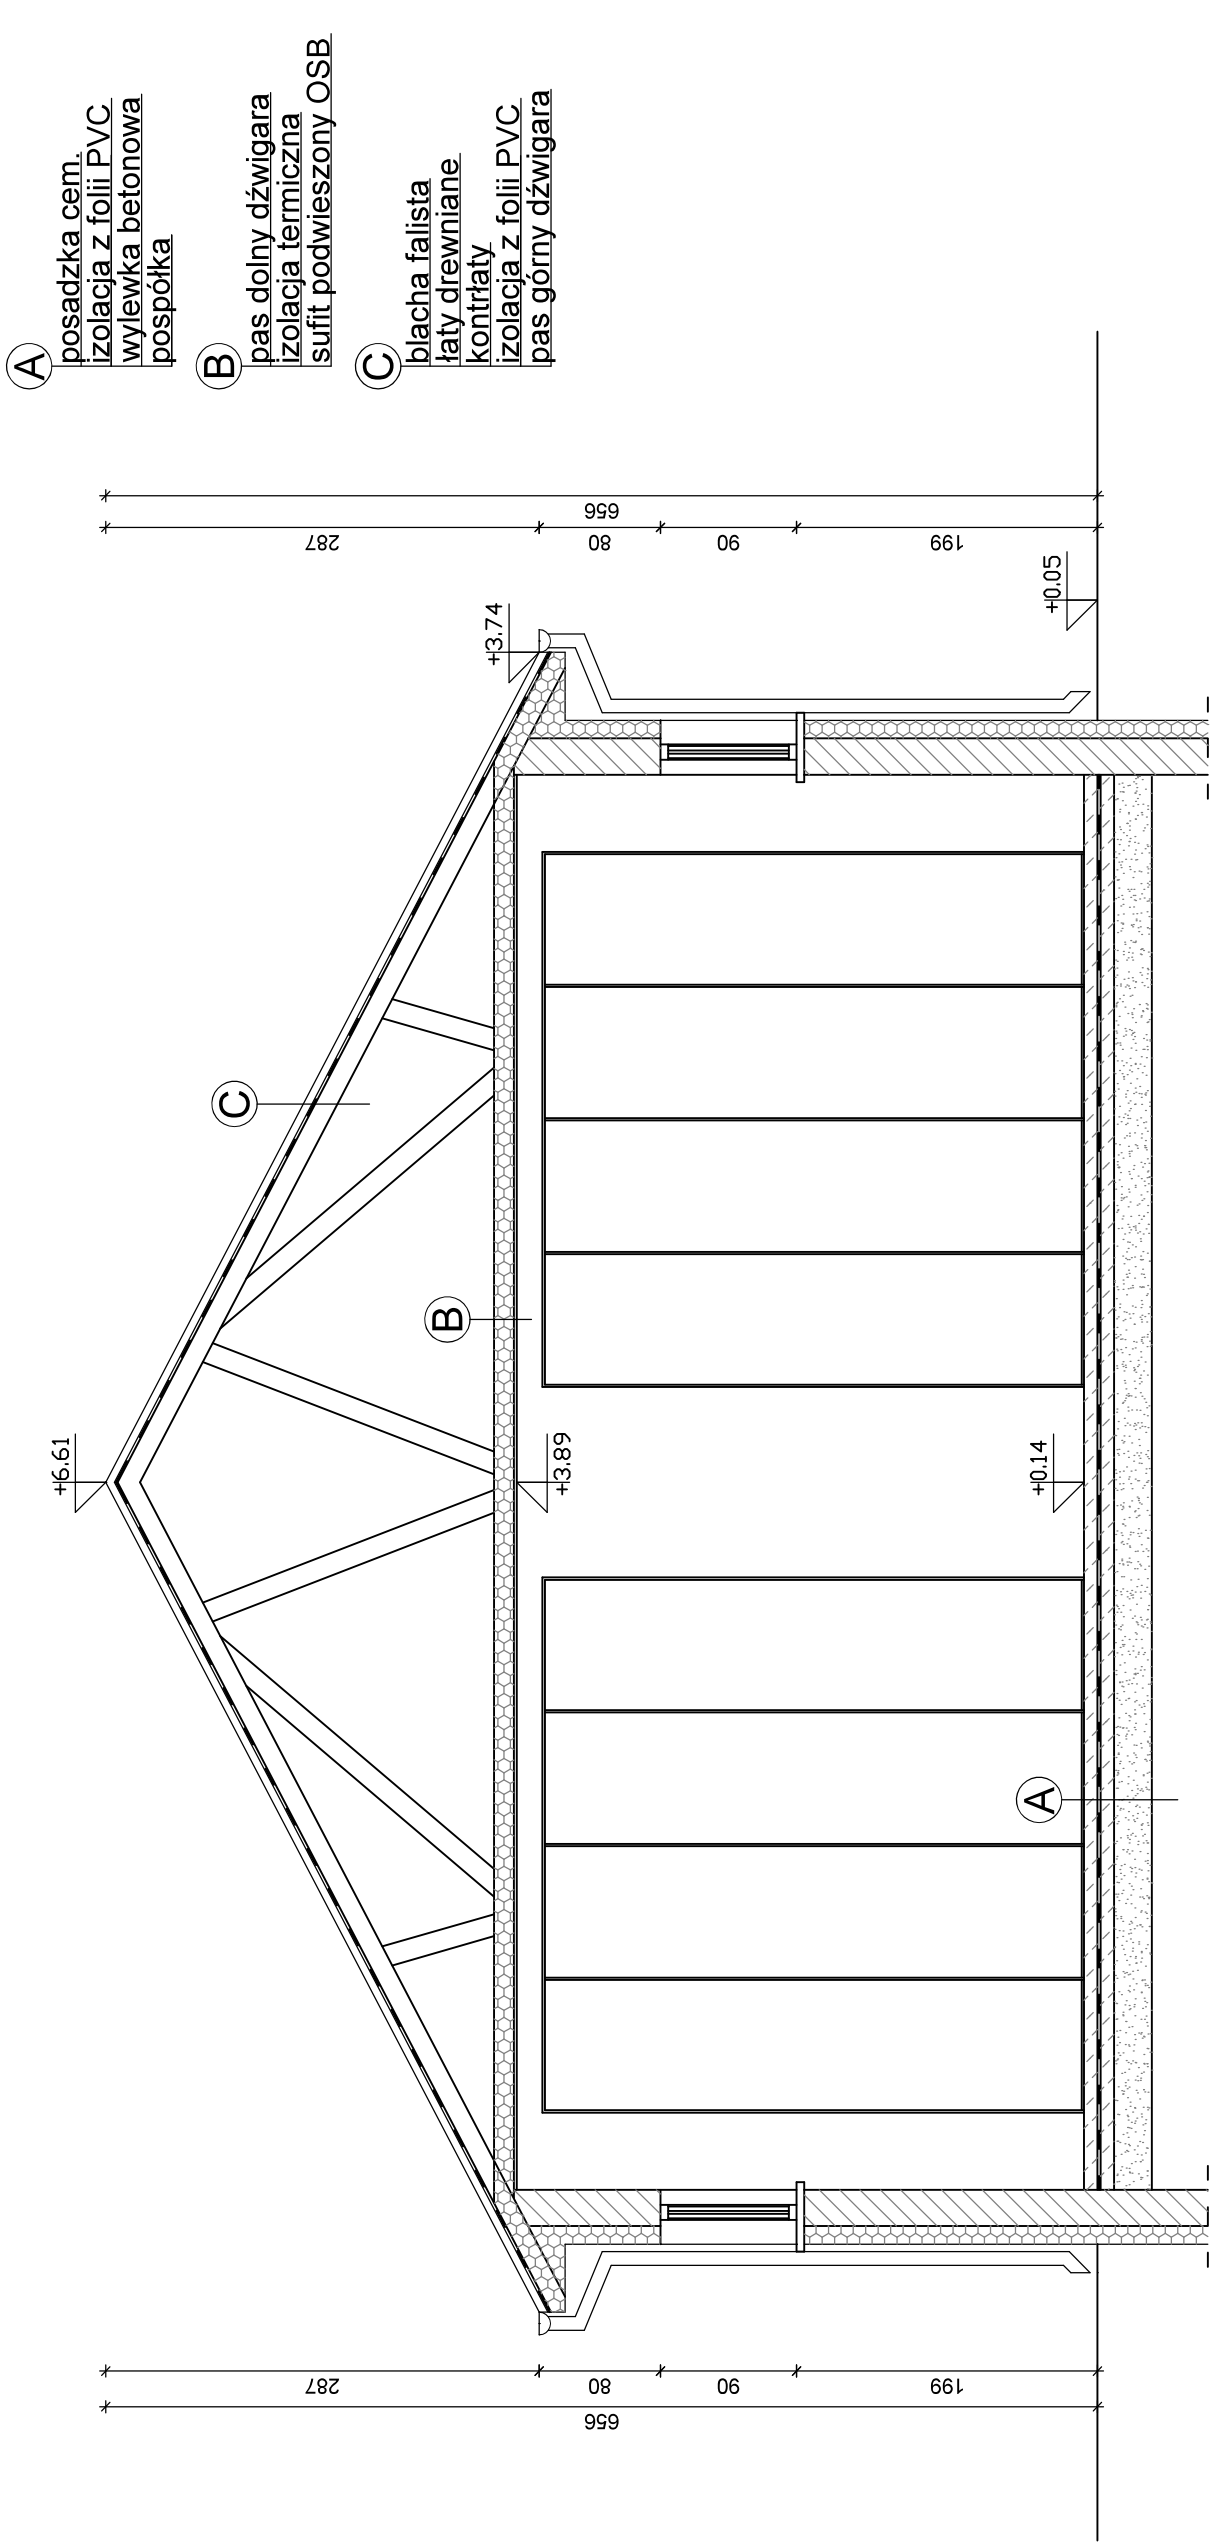

INWENTARYZACJA I OCENA TECHNICZNA	
PROJEKTOWANIE I NADZÓR BUDOWLANY	
MGR INŻ. RYSZARD KAMFONIK	
Opracował: mgr inż. Mateusz Kamfonik	
INWESTYCJA:	Rozbudowa i przebudowa budynku remizy OSP w Trzebowie wraz z adaptacją części pomieszczeń na świetlicę wiejską
	Trzebow dz. nr 126 obr. 49 j. ewid. Sulęcín ob. wiejski
SKALA:	1:50
DATA:	
Rys. SI4	
Przekrój B-B	